


专业	姓名	日期	专业	姓名	日期
总图			给排水		
暖通			电气		
结构			暖通		

1. 本图仅供工程使用，不得用于其他用途。
2. 本图仅供参考，不作为法律依据。
3. 本图解释权归设计单位所有。

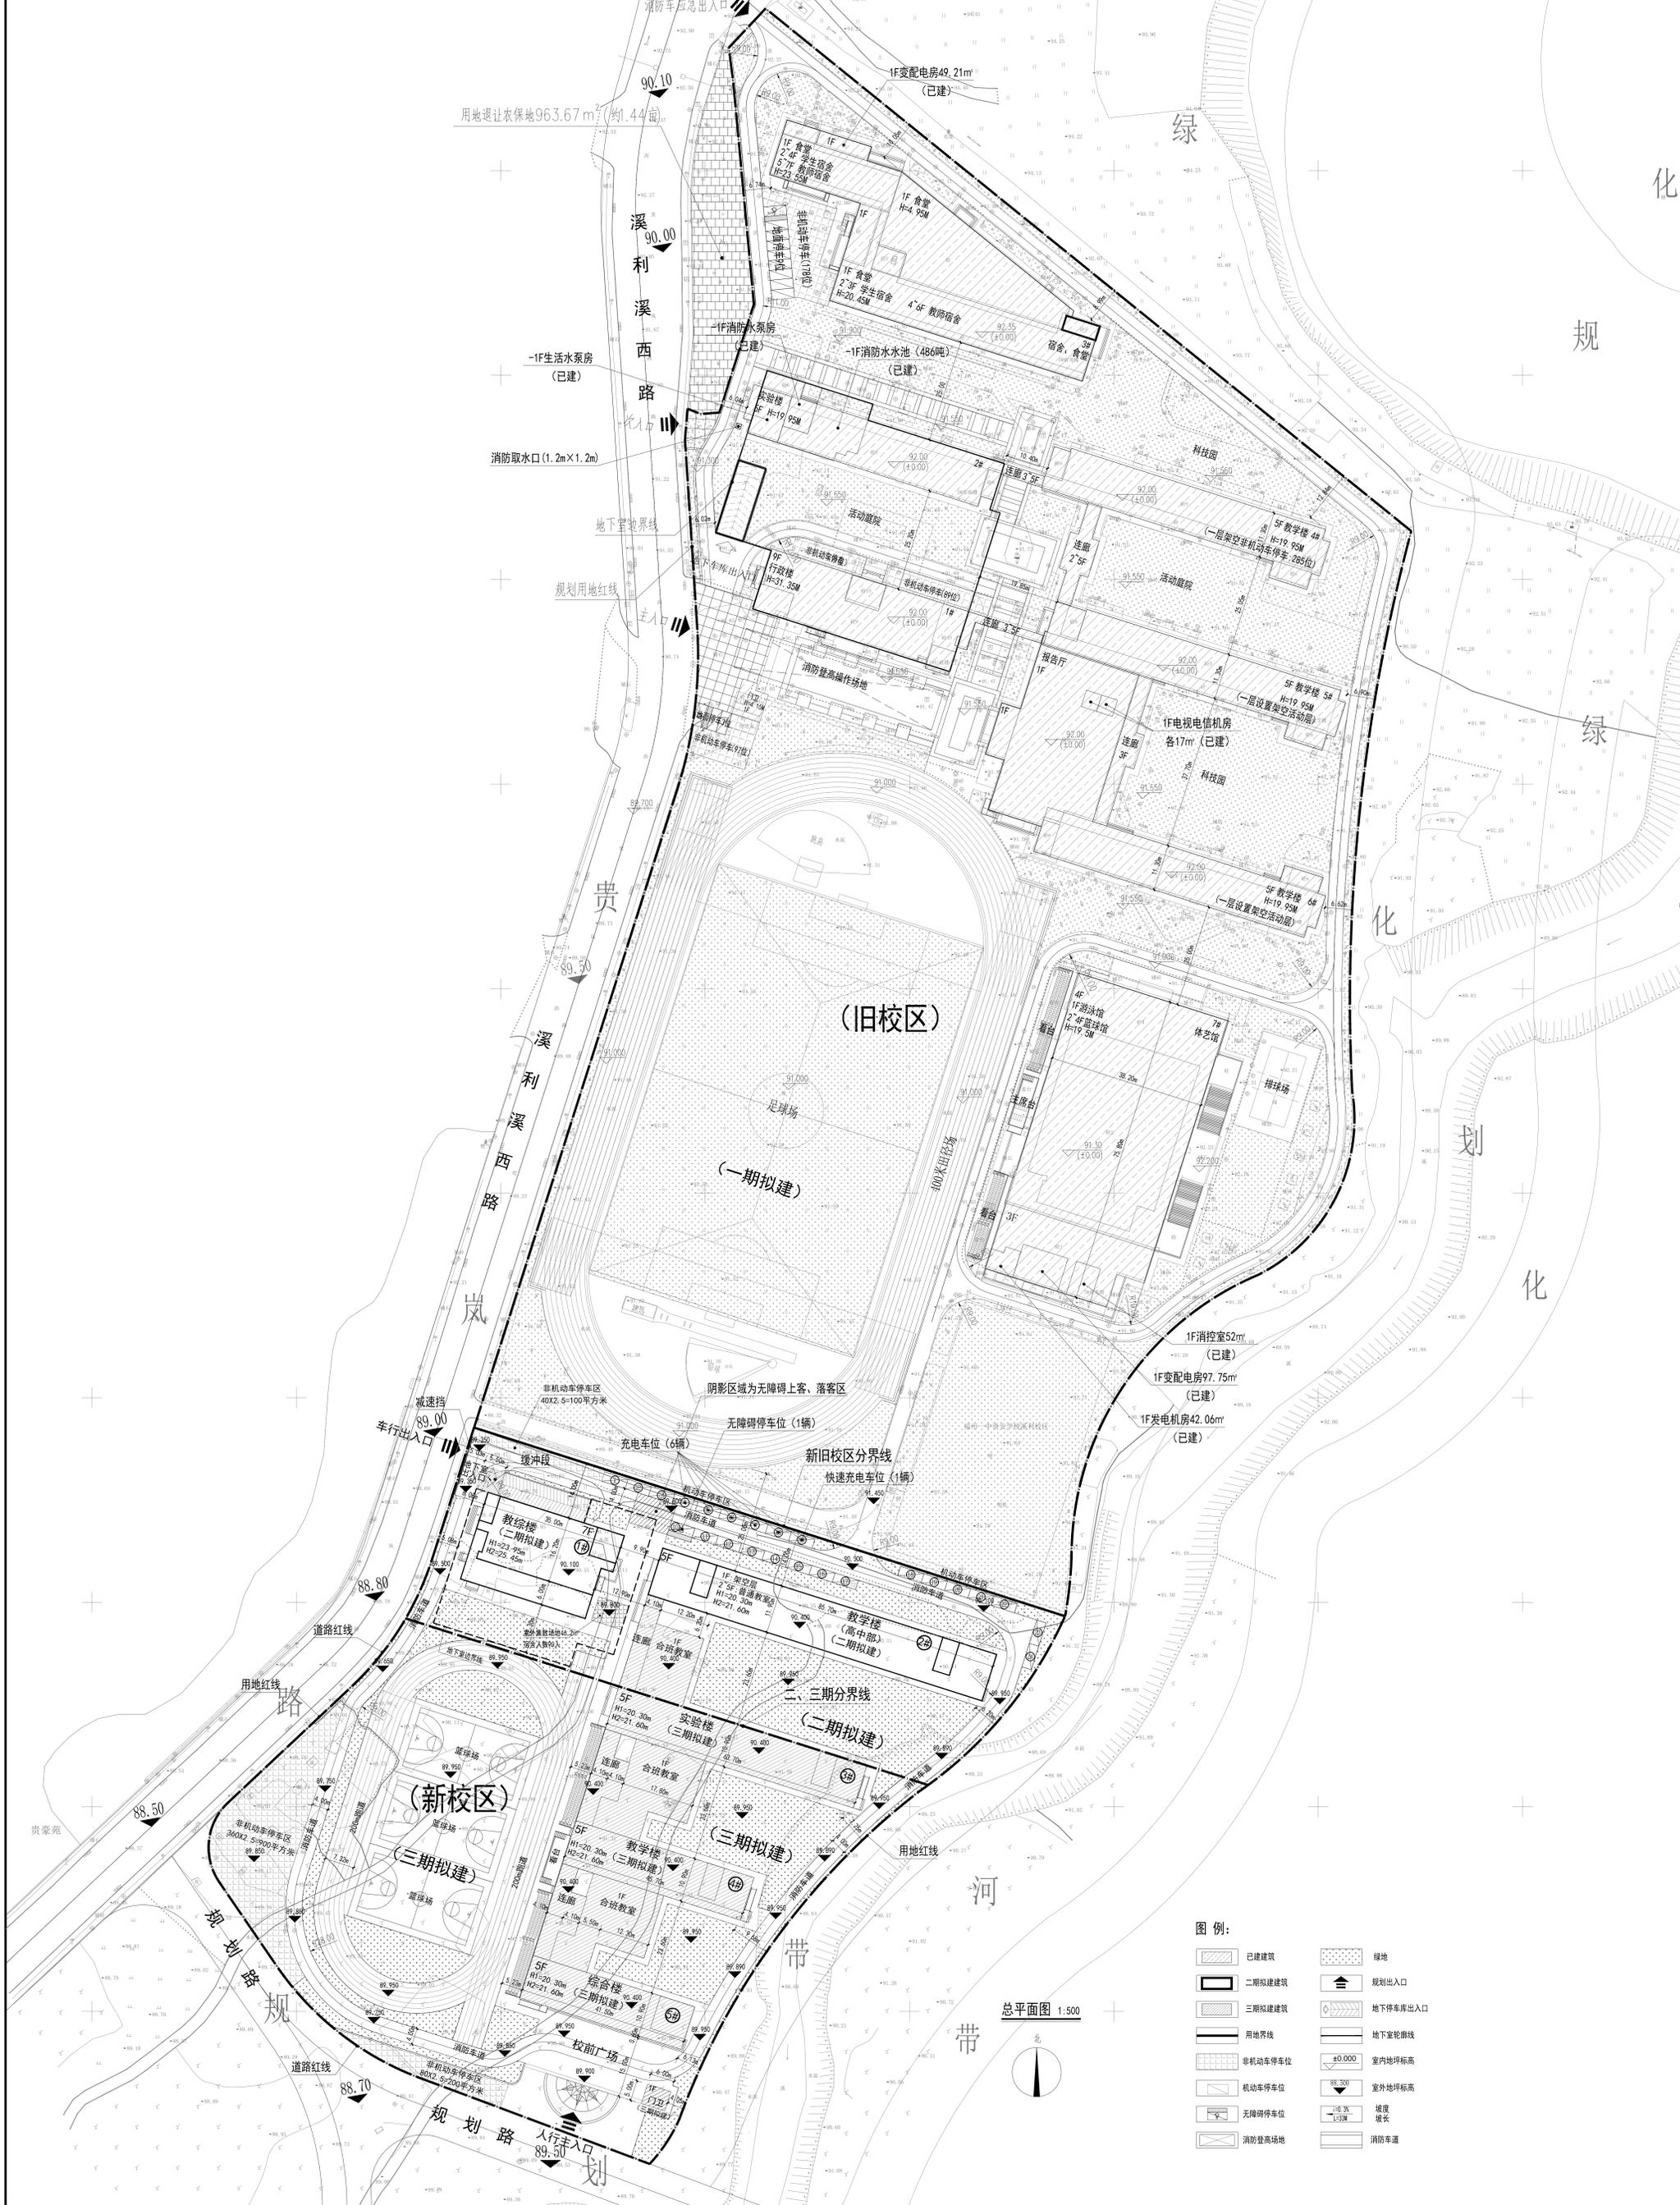

设计单位	盈创伟业工程科技有限公司
项目负责人	张本
专业负责人	张本
设计人	张本
审核人	张本
日期	2023.04.10
图号	01
比例	1:500
图名	总平面图
工程名称	盈创伟业工程科技有限公司
工程地点	盈创伟业工程科技有限公司
工程内容	盈创伟业工程科技有限公司
设计依据	盈创伟业工程科技有限公司
设计标准	盈创伟业工程科技有限公司
设计说明	盈创伟业工程科技有限公司
设计日期	盈创伟业工程科技有限公司
设计阶段	盈创伟业工程科技有限公司
设计内容	盈创伟业工程科技有限公司
设计范围	盈创伟业工程科技有限公司
设计深度	盈创伟业工程科技有限公司
设计成果	盈创伟业工程科技有限公司
设计文件	盈创伟业工程科技有限公司
设计图纸	盈创伟业工程科技有限公司
设计附件	盈创伟业工程科技有限公司
设计备注	盈创伟业工程科技有限公司
设计说明	盈创伟业工程科技有限公司
设计日期	盈创伟业工程科技有限公司
设计阶段	盈创伟业工程科技有限公司
设计内容	盈创伟业工程科技有限公司
设计范围	盈创伟业工程科技有限公司
设计深度	盈创伟业工程科技有限公司
设计成果	盈创伟业工程科技有限公司
设计文件	盈创伟业工程科技有限公司
设计图纸	盈创伟业工程科技有限公司
设计附件	盈创伟业工程科技有限公司
设计备注	盈创伟业工程科技有限公司



盈创伟业工程
科技有限公司
Ying Chuang Engineering Technology Co., Ltd.
(注册编号: 423833304)

盈创伟业工程科技有限公司
地址: 湖北省武汉市洪山区珞瑜路111号
电话: 027-87111111
网址: www.yingchuang.com