


日期	姓名	专业
		水电
		暖通
		建筑
		结构
		工艺

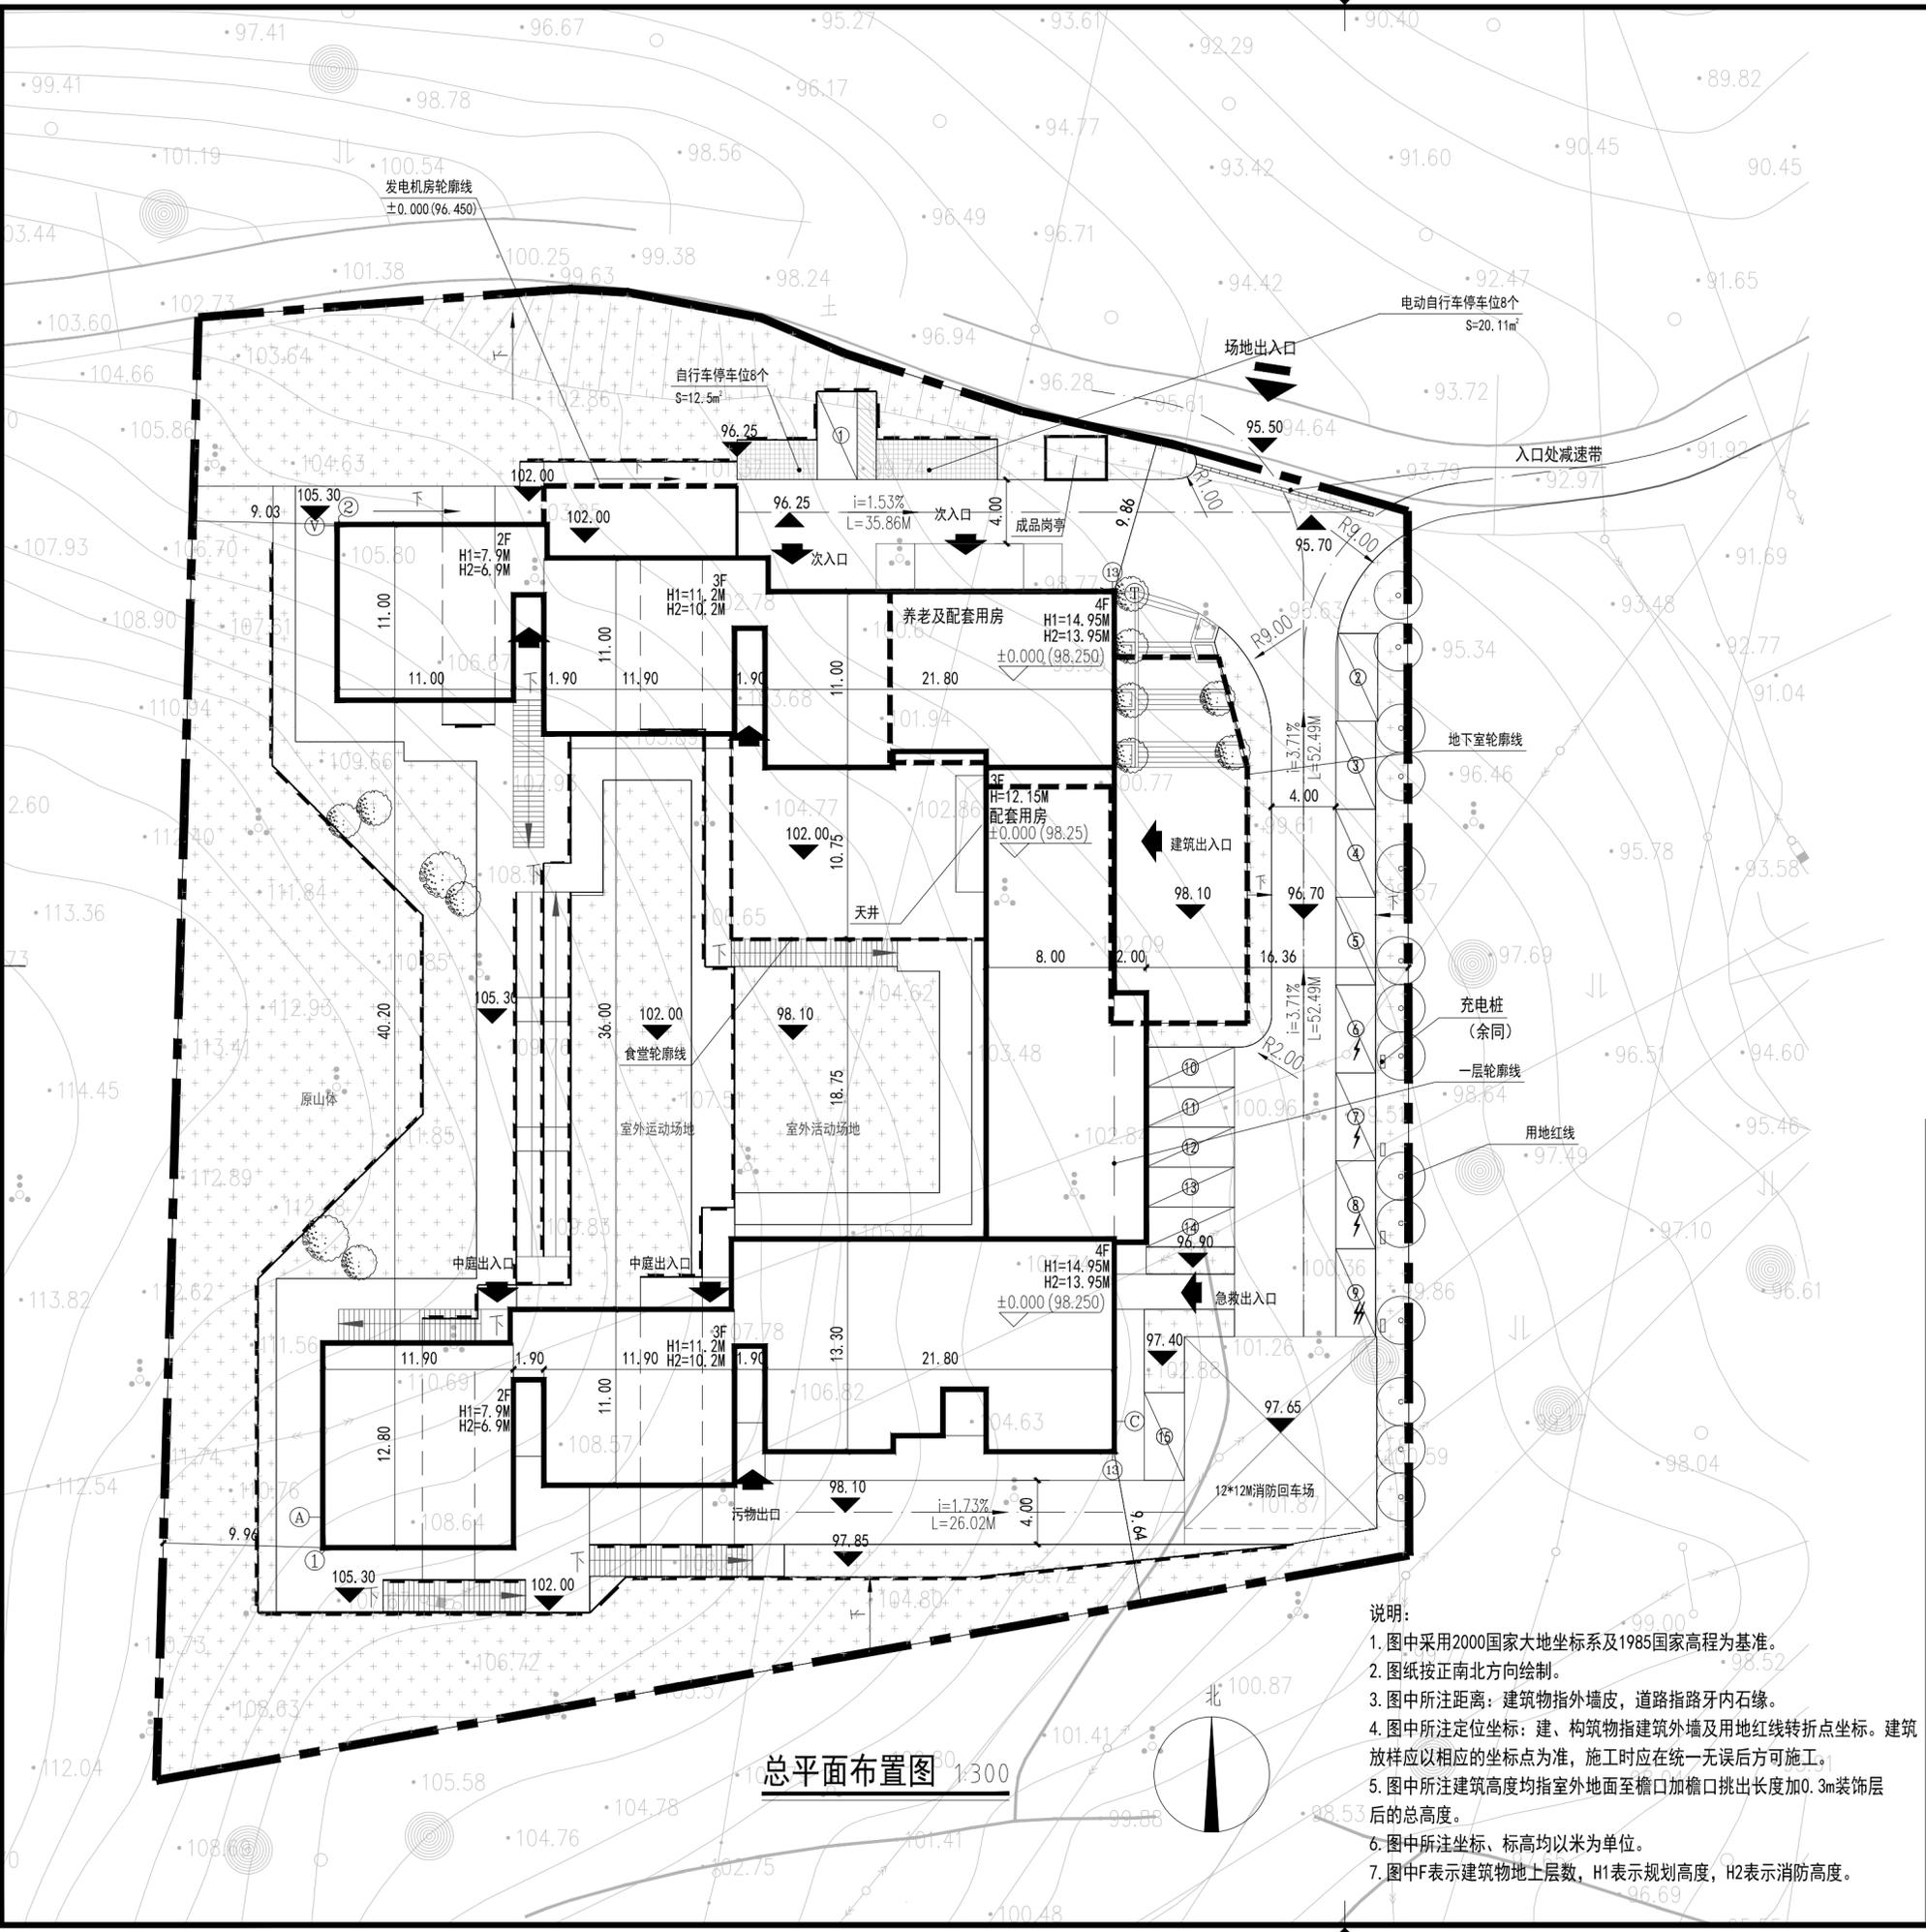

总平面布置图 1:300

- 说明:
1. 图中采用2000国家大地坐标系及1985国家高程为基准。
 2. 图纸按正南北方向绘制。
 3. 图中所注距离：建筑物指外墙皮，道路指路牙内石缘。
 4. 图中所注定位坐标：建、构筑物指建筑外墙及用地红线转折点坐标。建筑放样应以相应的坐标点为准，施工时应在统一无误后方可施工。
 5. 图中所注建筑高度均指室外地面至檐口加檐口挑出长度加0.3m装饰层后的总高度。
 6. 图中所注坐标、标高均以米为单位。
 7. 图中F表示建筑物地上层数，H1表示规划高度，H2表示消防高度。

图例:

	规划用地红线
	地下建筑轮廓线
	挡墙边线
	场地标高
	相对标高(绝对标高)
	场地出入口
	建筑出入口
	机动车停车位
	非机动车停车位
	充电汽车停车位
	快充停车位
	无障碍停车位
	道路纵坡
	景观绿化



福建福大建筑规划设计研究院有限公司
 Architecture & Urban Planning Design Institute of Fuzhou University Co., Ltd.
 (原福建省福州大学土木建筑设计研究院)
 设计证书编号: A235003594

备注:

第 1 版	施工图审查	
版 本	摘 要	日 期

施工图审查批准单位:

施工图审查批准证书号:

图纸专用章:
Stamp For Issue

注册建筑师章:
Architect Registered Stamp

注册师执业章:
Engineer Registered Stamp

工程名称:
Project Title
连江县区域性养老服务中心丹阳分中心暨福州现代物流城养老院项目

项目名称
Subject
养老及配套用房

建设单位:
Constructor
连江县丹阳镇人民政府

审 定	朱晓明	
工程负责人	陈超峰	
专业负责人	陈超峰	
审 核	朱晓明	
校 对	颜丽滨	
设 计	陈凯	
制 图	陈凯	

图 名:
Sheet Title

总平面布置图

工程编号	241131	图 号	ZP01
图 别	建施	日 期	2024.12