



备注:
本图纸版权属本公司所有, 未经本公司书面同意, 任何人不得擅自复制、套用、传播。
本图未经本公司签字、盖章无效。

版本号

施工图审查批准单位:

施工图审查批准证书号:

图纸专用章

注册建筑师执业章

注册结构师执业章


项目名称: 凤鸣公馆商住小区项目

子项名称:

建设单位: 连江美筑置业有限公司

审定		
工程负责人	张理凤	
专业负责人	张理凤	
审核	魏存义	
校对	李斌	
设计	林文杰	
制图	林文杰	

图名: 总平面图	
工程编号	图号
图别	日期
方案	2025.05

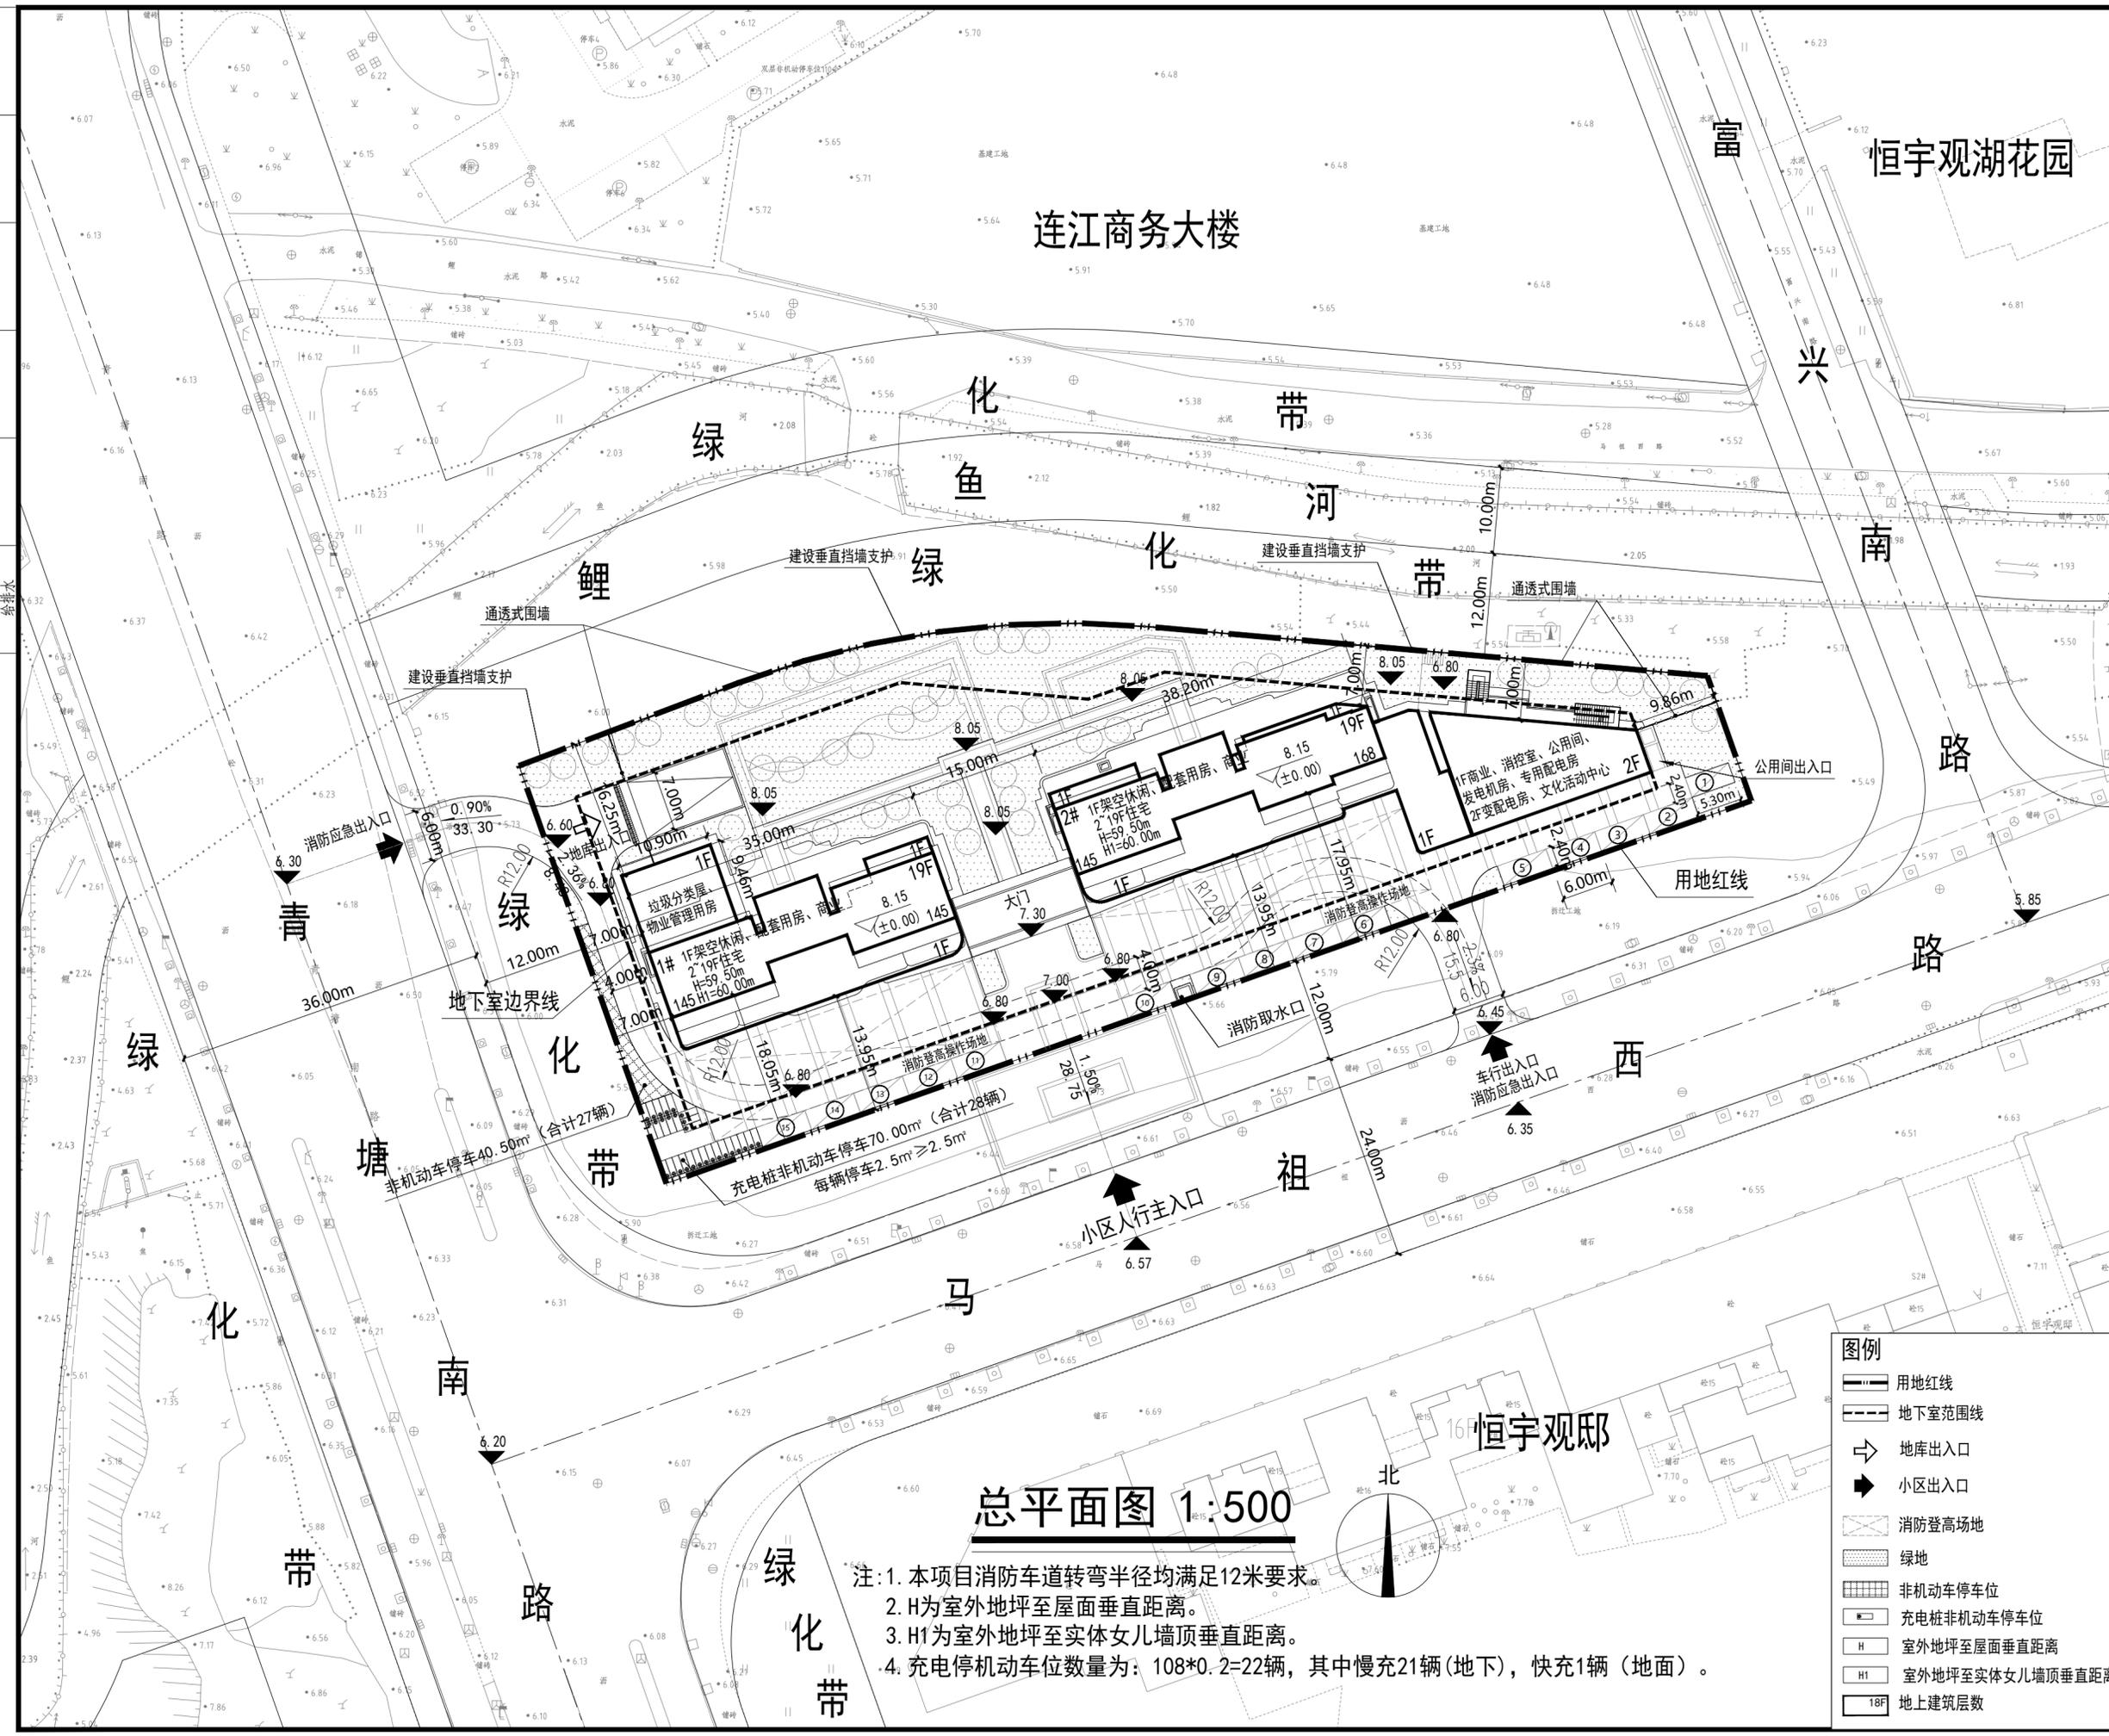

总平面图 1:500

- 注: 1. 本项目消防车道路转弯半径均满足12米要求。
2. H为室外地坪至屋面垂直距离。
3. H1为室外地坪至实体女儿墙顶垂直距离。
4. 充电机动车位数量为: 108*0.2=22辆, 其中慢充21辆(地下), 快充1辆(地面)。

图例

	用地红线
	地下室范围线
	车库出入口
	小区出入口
	消防登高场地
	绿地
	非机动车停车位
	充电桩非机动车停车位
	室外地坪至屋面垂直距离
	室外地坪至实体女儿墙顶垂直距离
	地上建筑层数

日期	
姓名	
专业	电气
日期	
姓名	
专业	建筑