


备注:
 1. 本图按之设计, 系统设计书为准, 任何部分不得修改。
 2. 本图按之尺寸, 不得随意变更, 如有变更, 须经设计人同意。
 3. 本图按之设计, 系统设计书为准, 任何部分不得修改。
 4. 本图按之设计, 系统设计书为准, 任何部分不得修改。
 5. 本图按之设计, 系统设计书为准, 任何部分不得修改。

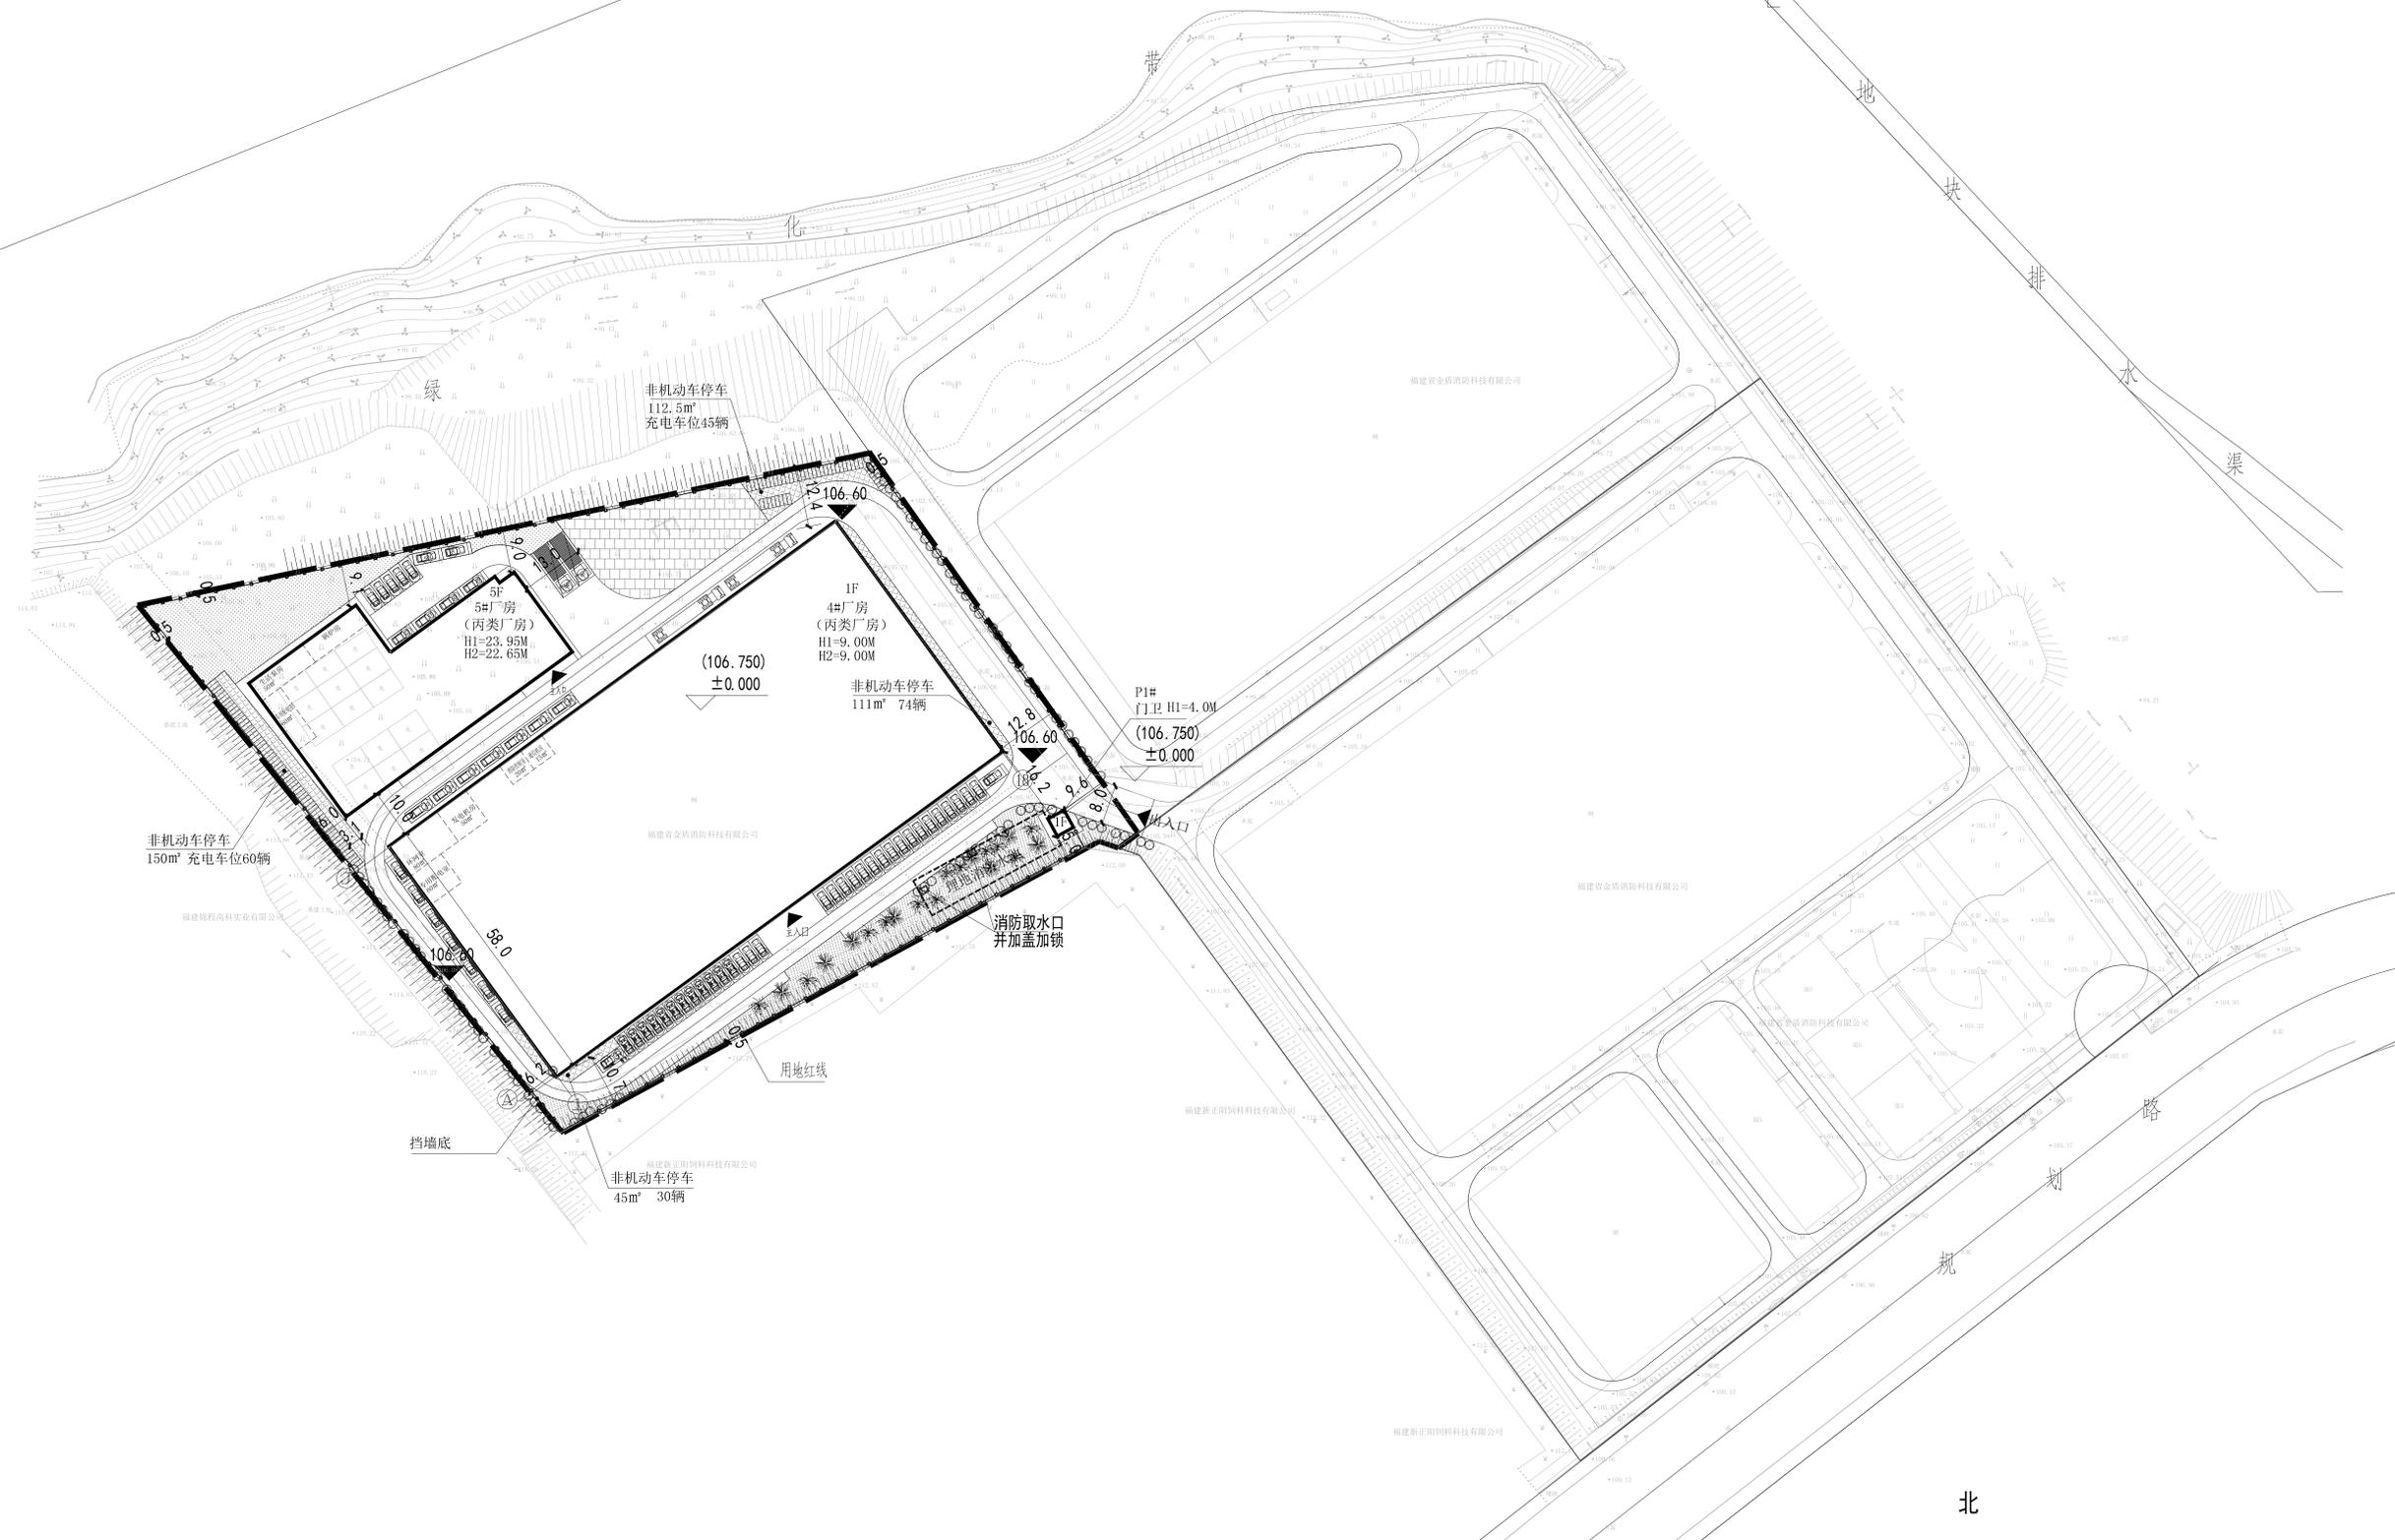

北

总平面图 1:500

H1=规划建筑高度: 为建筑室外地面最低点至女儿墙顶
 H2=消防建筑高度: 为建筑室外地面最低点至屋面

图纸名称:
 注册建筑师姓名:
 注册结构师姓名:
 高级工程师姓名:
 高级工程师职业资格编号:
 工程名称:
福州正阳饲料有限公司
饲料生产项目

图例		项目备注:	
	现状建筑	建设单位:	福州正阳饲料有限公司
	拟建建筑	项目主管:	毛行铸 毛竹梅
	地下室	工程负责人:	林晋游 毛竹梅
	规划用地红线	专业负责人:	林晋游 毛竹梅
	地面非机动车停车位	审核:	毛行铸 毛竹梅
	道路红线 道路宽度 (M)	校对:	黄金剑 毛竹梅
	出入口	设计:	张取捷 张取捷
	坐标点标注	制图:	张取捷 张取捷
	绿化	图名:	总平面图
	建筑物室外场地设计标高	工程编号:	
	建筑物室内地坪设计标高	图别:	方案
	透透式围墙	图号:	
	机动车停车位	日期:	2025.03
	快充停车位	编制:	
	慢充停车位	审核:	