


备注
1. 此图纸之设计, 未经设计者书面批准, 任何部分不得复印。
2. 此图纸之尺寸, 不能按比例量度图纸, 所有尺寸和原有工程有关者, 必须量量核准。
3. 与此图纸相关联的其它图纸和文件, 如发现矛盾时, 请承建商及时通知设计者。
4. 本图纸如查出图章者, 否则一律无效。
5. 本图纸未注明施工图审查批准书号, 不得用于现场施工, 仅供业主建设投资估算工程造价参考使用。

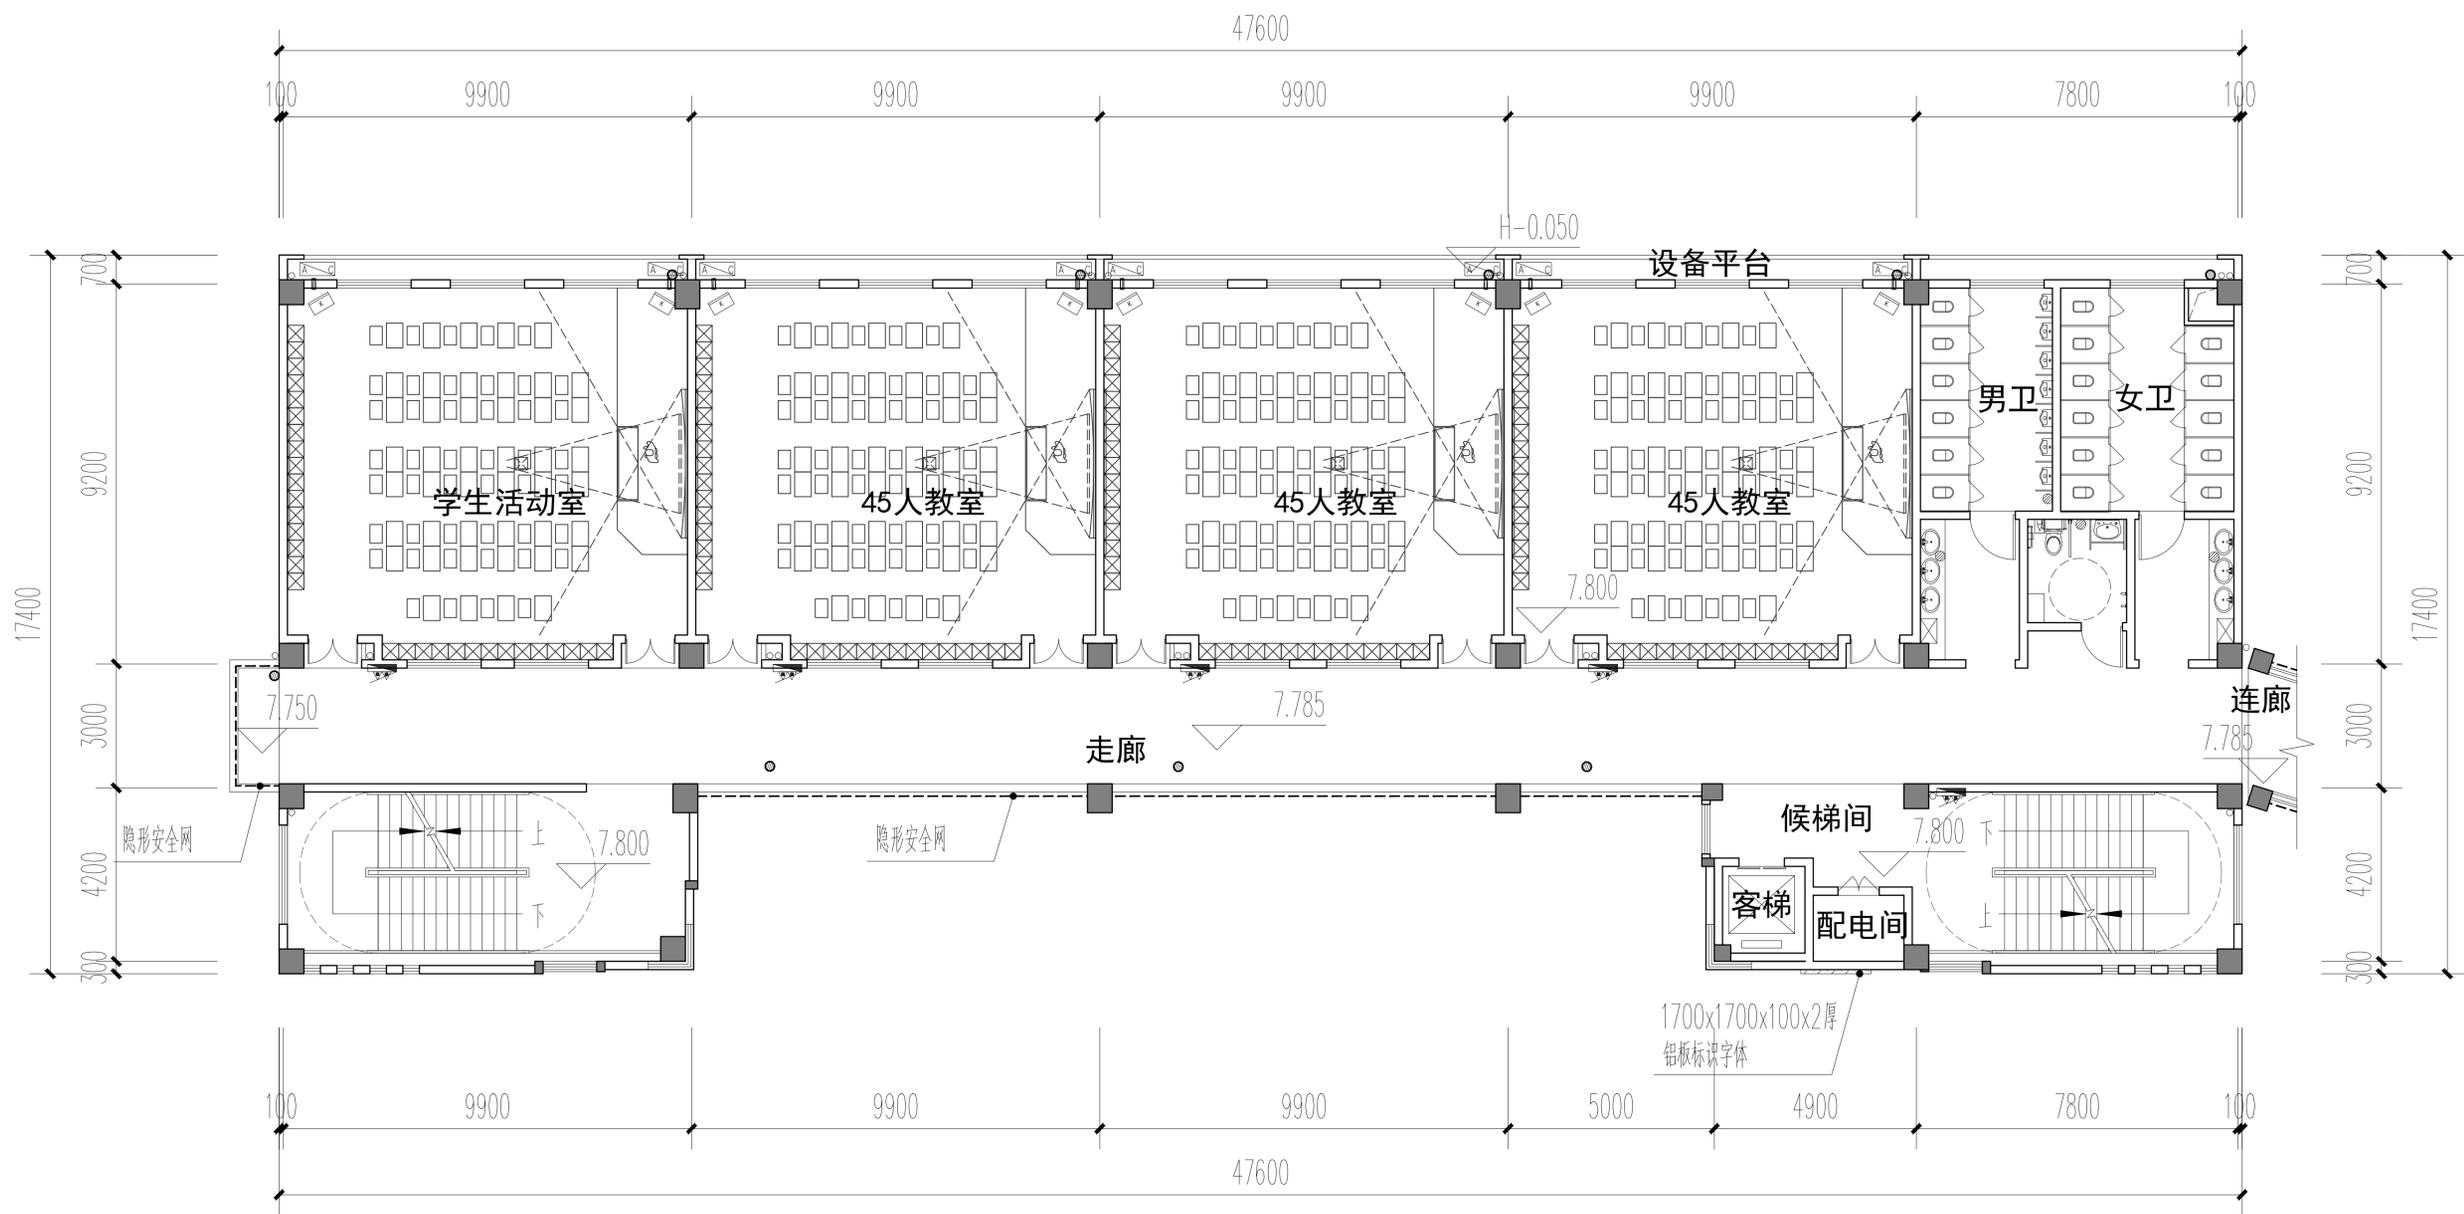

三层平面图 1:100

注: 本层建筑面积为 695.20M²

图纸专用章:

注册建筑师执业章:

注册结构师执业章:

施工图审查单位:

施工图审查合格书编号:

工程名称:

连江县教师进修学校附属中学
江南校区新教学楼建设项目

建设单位:
连江县教师进修学校附属中学


项目主管	毛行锦	毛行锦
工程负责人	林育游	林育游
专业负责人	林育游	林育游
审核	毛行锦	毛行锦
校对	黄金剑	黄金剑
设计	张取捷	张取捷
制图	张取捷	张取捷

图名:

三层平面图

工程编号	2020-LMSJ-16
图别	建筑
图号	版别
日期	2023.07 第 1 版

备注:
 1. 此图纸之设计, 未经设计者书面批准, 任何部分不得复印。
 2. 此图纸之尺寸, 不能按比例量度图纸, 所有尺寸和原有工程有关者, 必须量度核准。
 3. 与此图纸相关联的其他图纸和文件, 如发现矛盾时, 请承建商及时通知设计者。
 4. 本图纸如查出图章者, 否则一律无效。
 5. 本图纸未注明施工审查批准书号, 不得用于现场施工, 仅供业主建设投资估算工程造价参考使用。

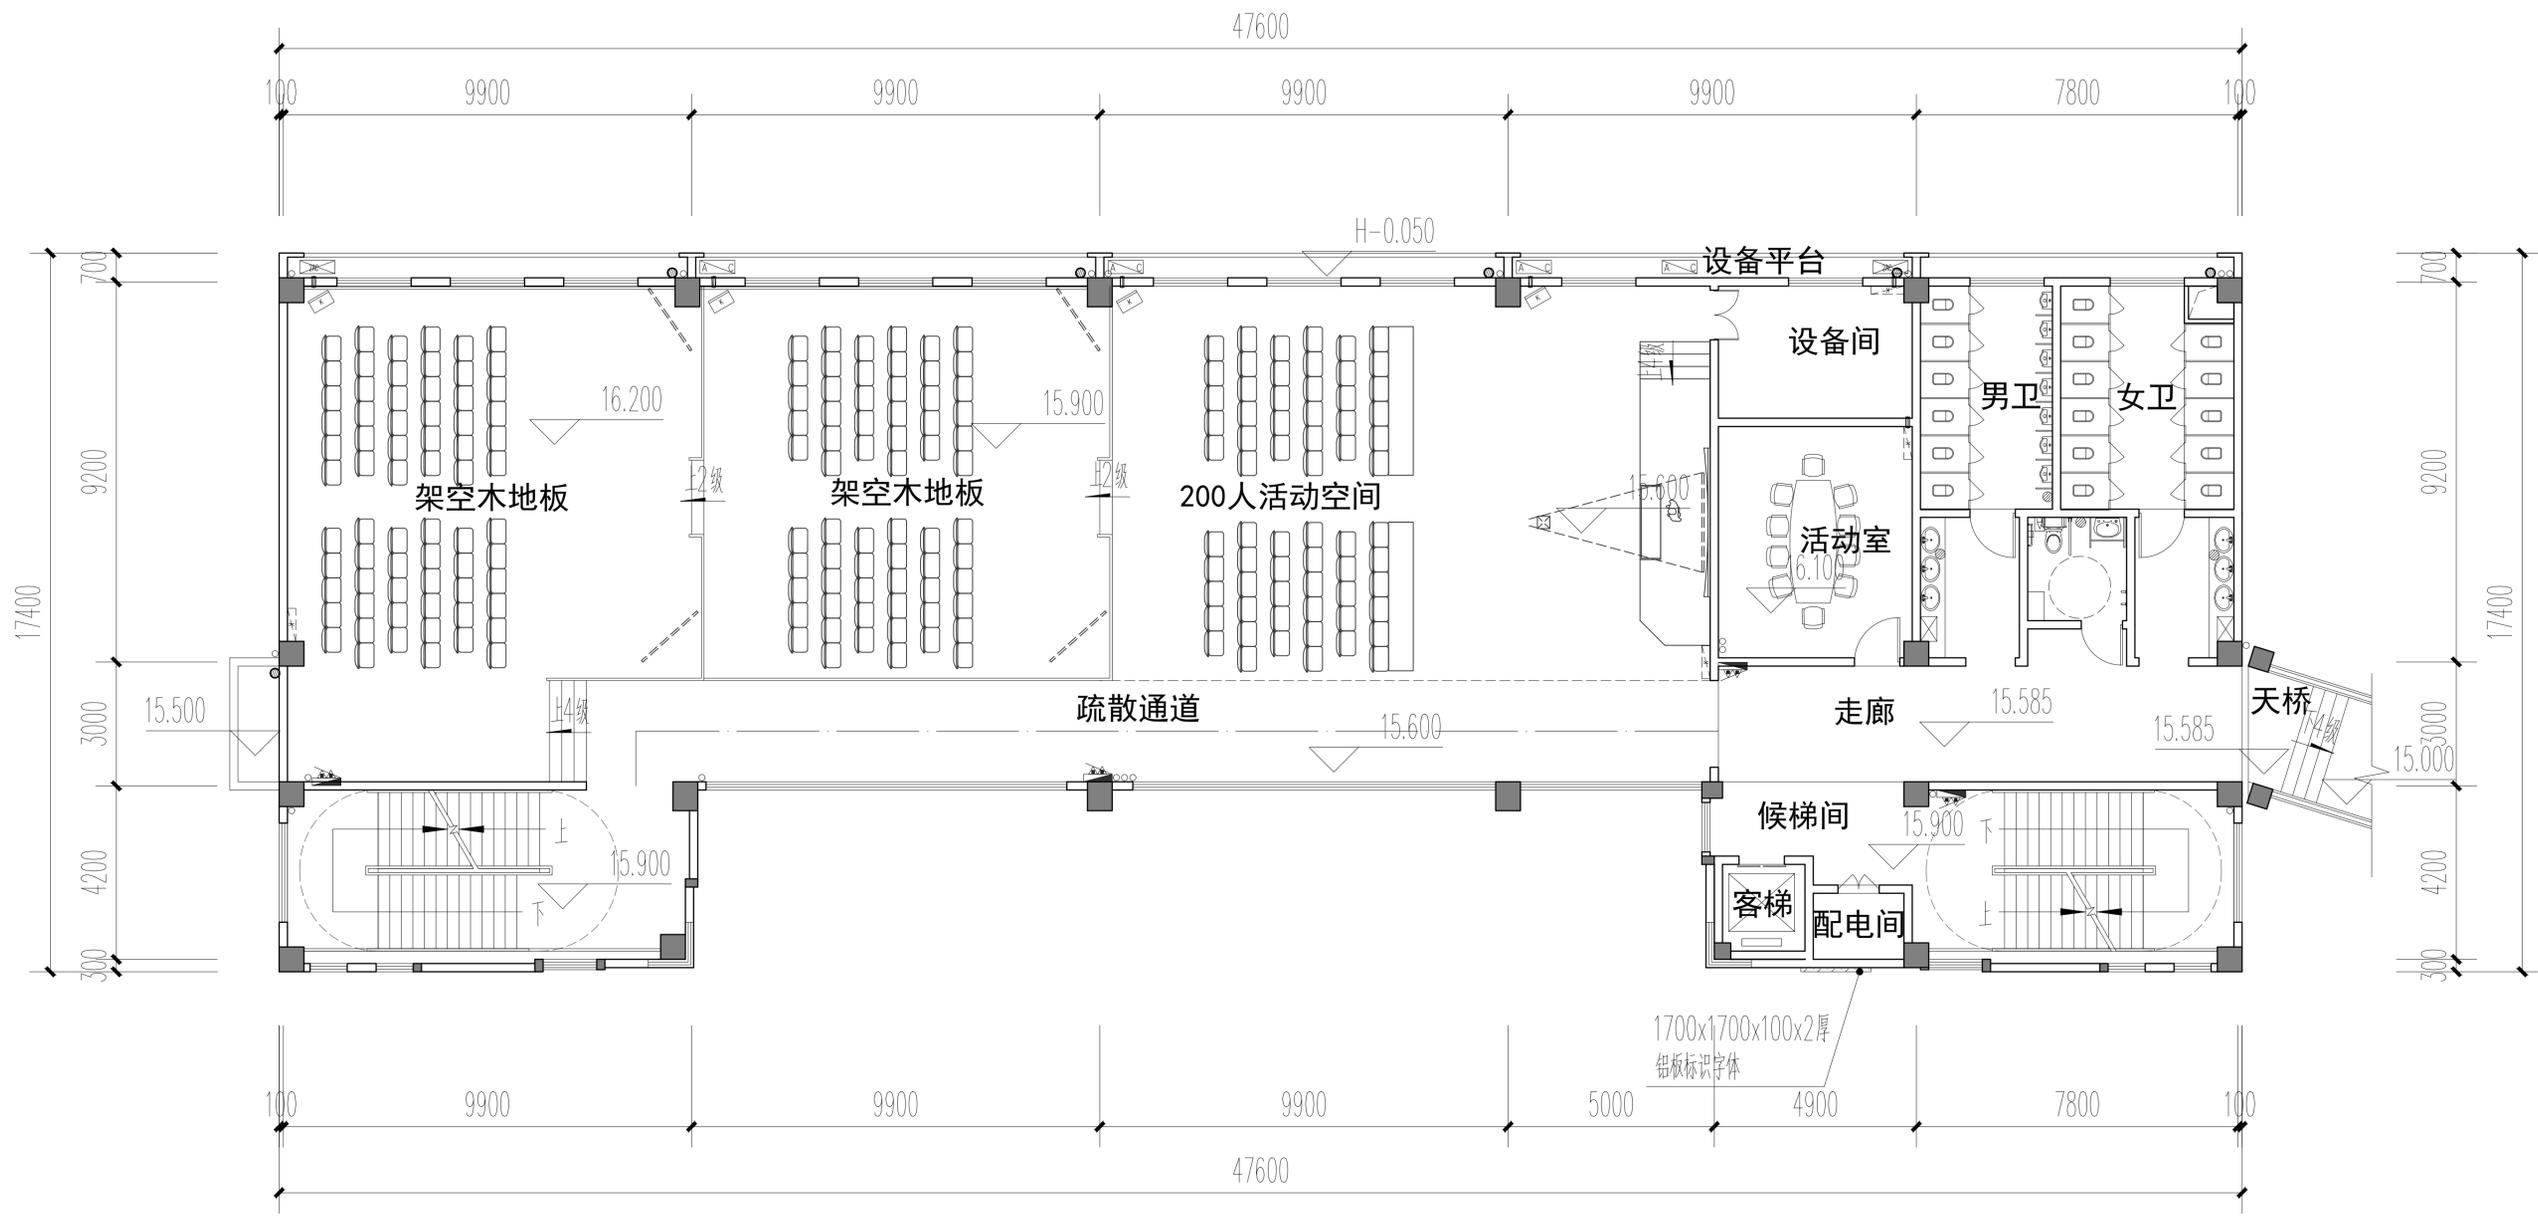

五层平面图 1:100

注: 本层建筑面积为 693.79M².

图纸专用章:

注册建筑师执业章:

注册结构师执业章:

施工图审查单位:

施工图审查合格书编号:

工程名称:

连江县教师进修学校附属中学
 江南校区新教学楼建设项目

建设单位:
 连江县教师进修学校附属中学


项目主管	毛行锦	毛行锦
工程负责人	林育游	林育游
专业负责人	林育游	林育游
审核	毛行锦	毛行锦
校对	黄金剑	黄金剑
设计	张取捷	张取捷
制图	张取捷	张取捷

图名:

五层平面图

工程编号	2020-LMSJ-16
图别	建筑
图号	
日期	2023.07
版别	第 1 版

备注:
 1. 此图纸之设计, 未经设计者书面批准, 任何部分不得复印。
 2. 此图纸之尺寸, 不能按比例量度图纸, 所有尺寸和原有工程有关者, 必须量量核准。
 3. 与此图纸相关联的其他图纸和文件, 如发现矛盾时, 请承建商及时通知设计者。
 4. 本图纸如查出图章者, 否则一律无效。
 5. 本图纸未注明施工审查批准书号, 不得用于现场施工, 仅供业主建设投资估算工程造价参考使用。

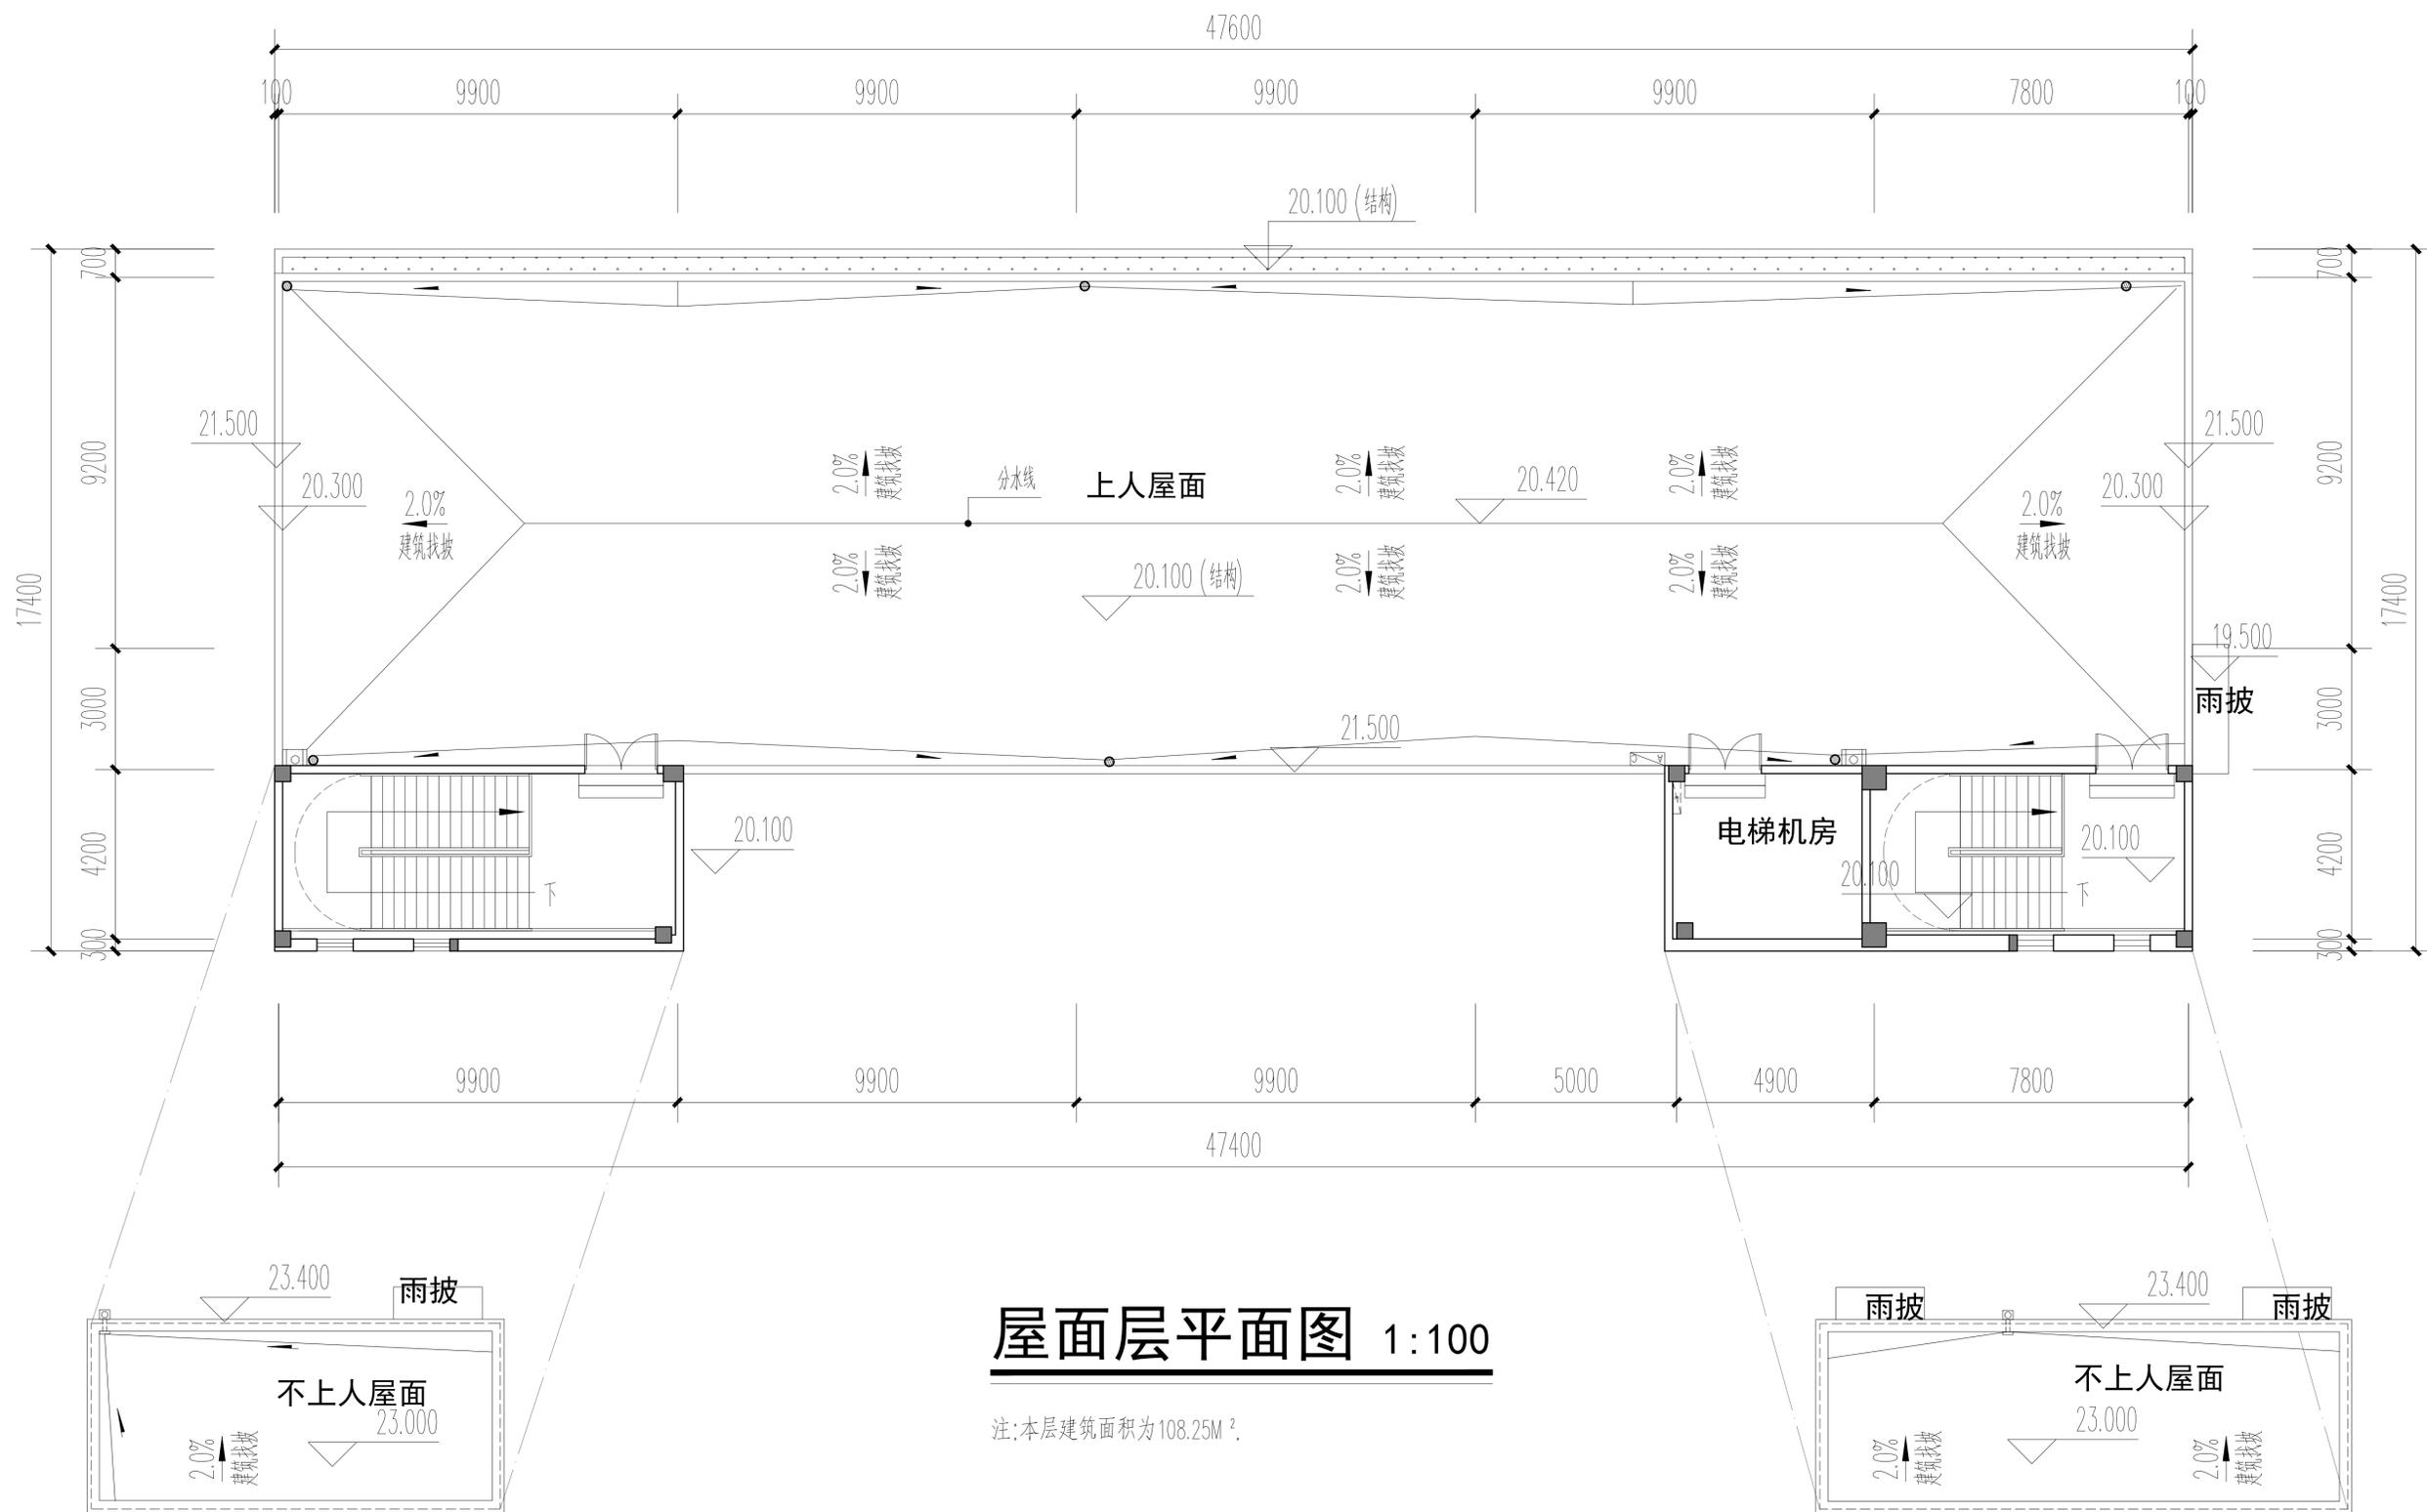

图纸专用章:

注册建筑师执业章:

注册结构师执业章:

施工图审查单位:

施工图审查合格书编号:

工程名称:

连江县教师进修学校附属中学
 江南校区新教学楼建设项目


建设单位:
 连江县教师进修学校附属中学

项目主管	毛行锦	毛行锦
工程负责人	林育游	林育游
专业负责人	林育游	林育游
审核	毛行锦	毛行锦
校对	黄金剑	黄金剑
设计	张取捷	张取捷
制图	张取捷	张取捷

图名:
屋顶层平面图

工程编号	2020-LMSJ-16
图别	建筑
图号	
日期	2023.07
版别	第 1 版

备注
 1. 此图纸之设计, 未经设计者书面批准, 任何部分不得复印。
 2. 此图纸之尺寸, 不能按比例量度图纸, 所有尺寸和原有工程有关者, 必须量度核准。
 3. 与此图纸相关联的其他图纸和文件, 如发现矛盾时, 请承建商及时通知设计者。
 4. 本图纸如查出图章者, 否则一律无效。
 5. 本图纸未注明施工图审查批准书号, 不得用于现场施工, 仅供业主建设投资管理估算工程造价参考使用。

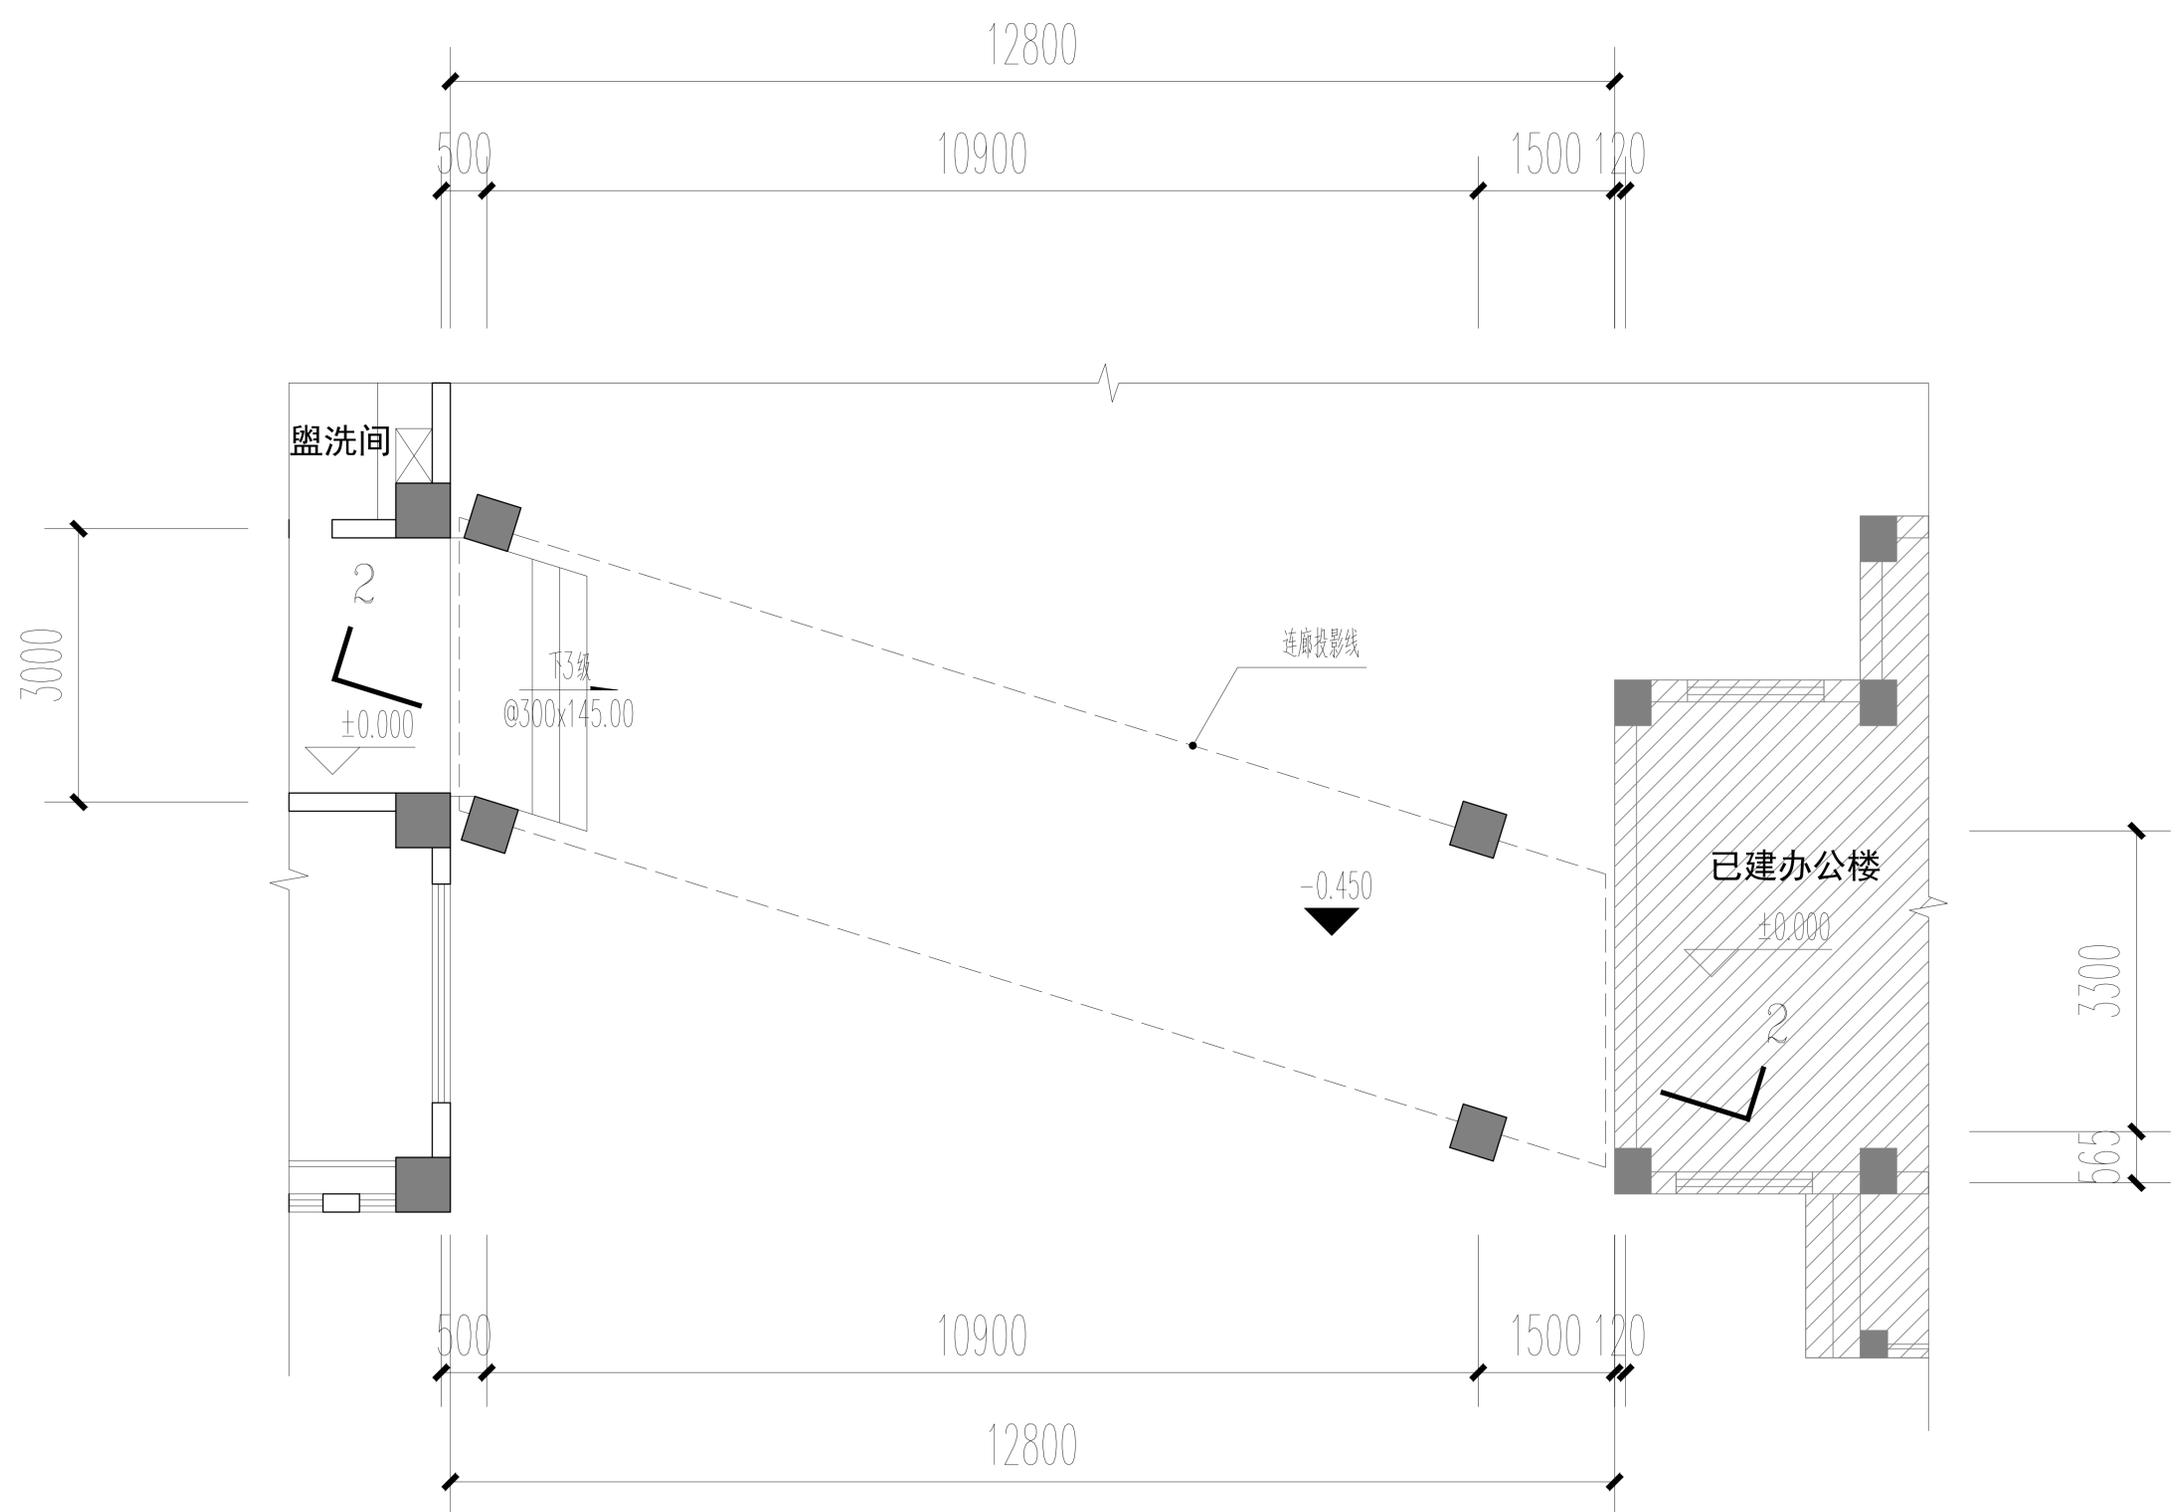

连廊一层平面图 1:100

注: 占地面积为41.16m², 本层建筑面积为40.56m², 总建筑面积157.80m²。

图纸专用章:

注册建筑师执业章:

注册结构师执业章:

施工图审查单位:

施工图审查合格书编号:

工程名称:

连江县教师进修学校附属中学
 江南校区新教学楼建设项目

建设单位:
 连江县教师进修学校附属中学


项目主管	毛行锦	毛行锦
工程负责人	林育游	林育游
专业负责人	林育游	林育游
审核	毛行锦	毛行锦
校对	黄金剑	黄金剑
设计	张取捷	张取捷
制图	张取捷	张取捷

图名:

连廊一层平面图

工程编号	2020-LMSJ-16	
图别	建施	
图号		版别
日期	2023.07	第 版

备注
1. 此图纸之设计, 未经设计者书面批准, 任何部分不得复印。
2. 此图纸之尺寸, 不能按比例量度图纸, 所有尺寸和原有工程有关者, 必须量量核准。
3. 与此图纸相关联的其他图纸和文件, 如发现矛盾时, 请承建商及时通知设计者。
4. 本图纸如查出错漏, 否则一律无效。
5. 本图纸未经施工图审查合格书, 不得用于现场施工, 仅供业主建设投资估算工程造价参考使用。

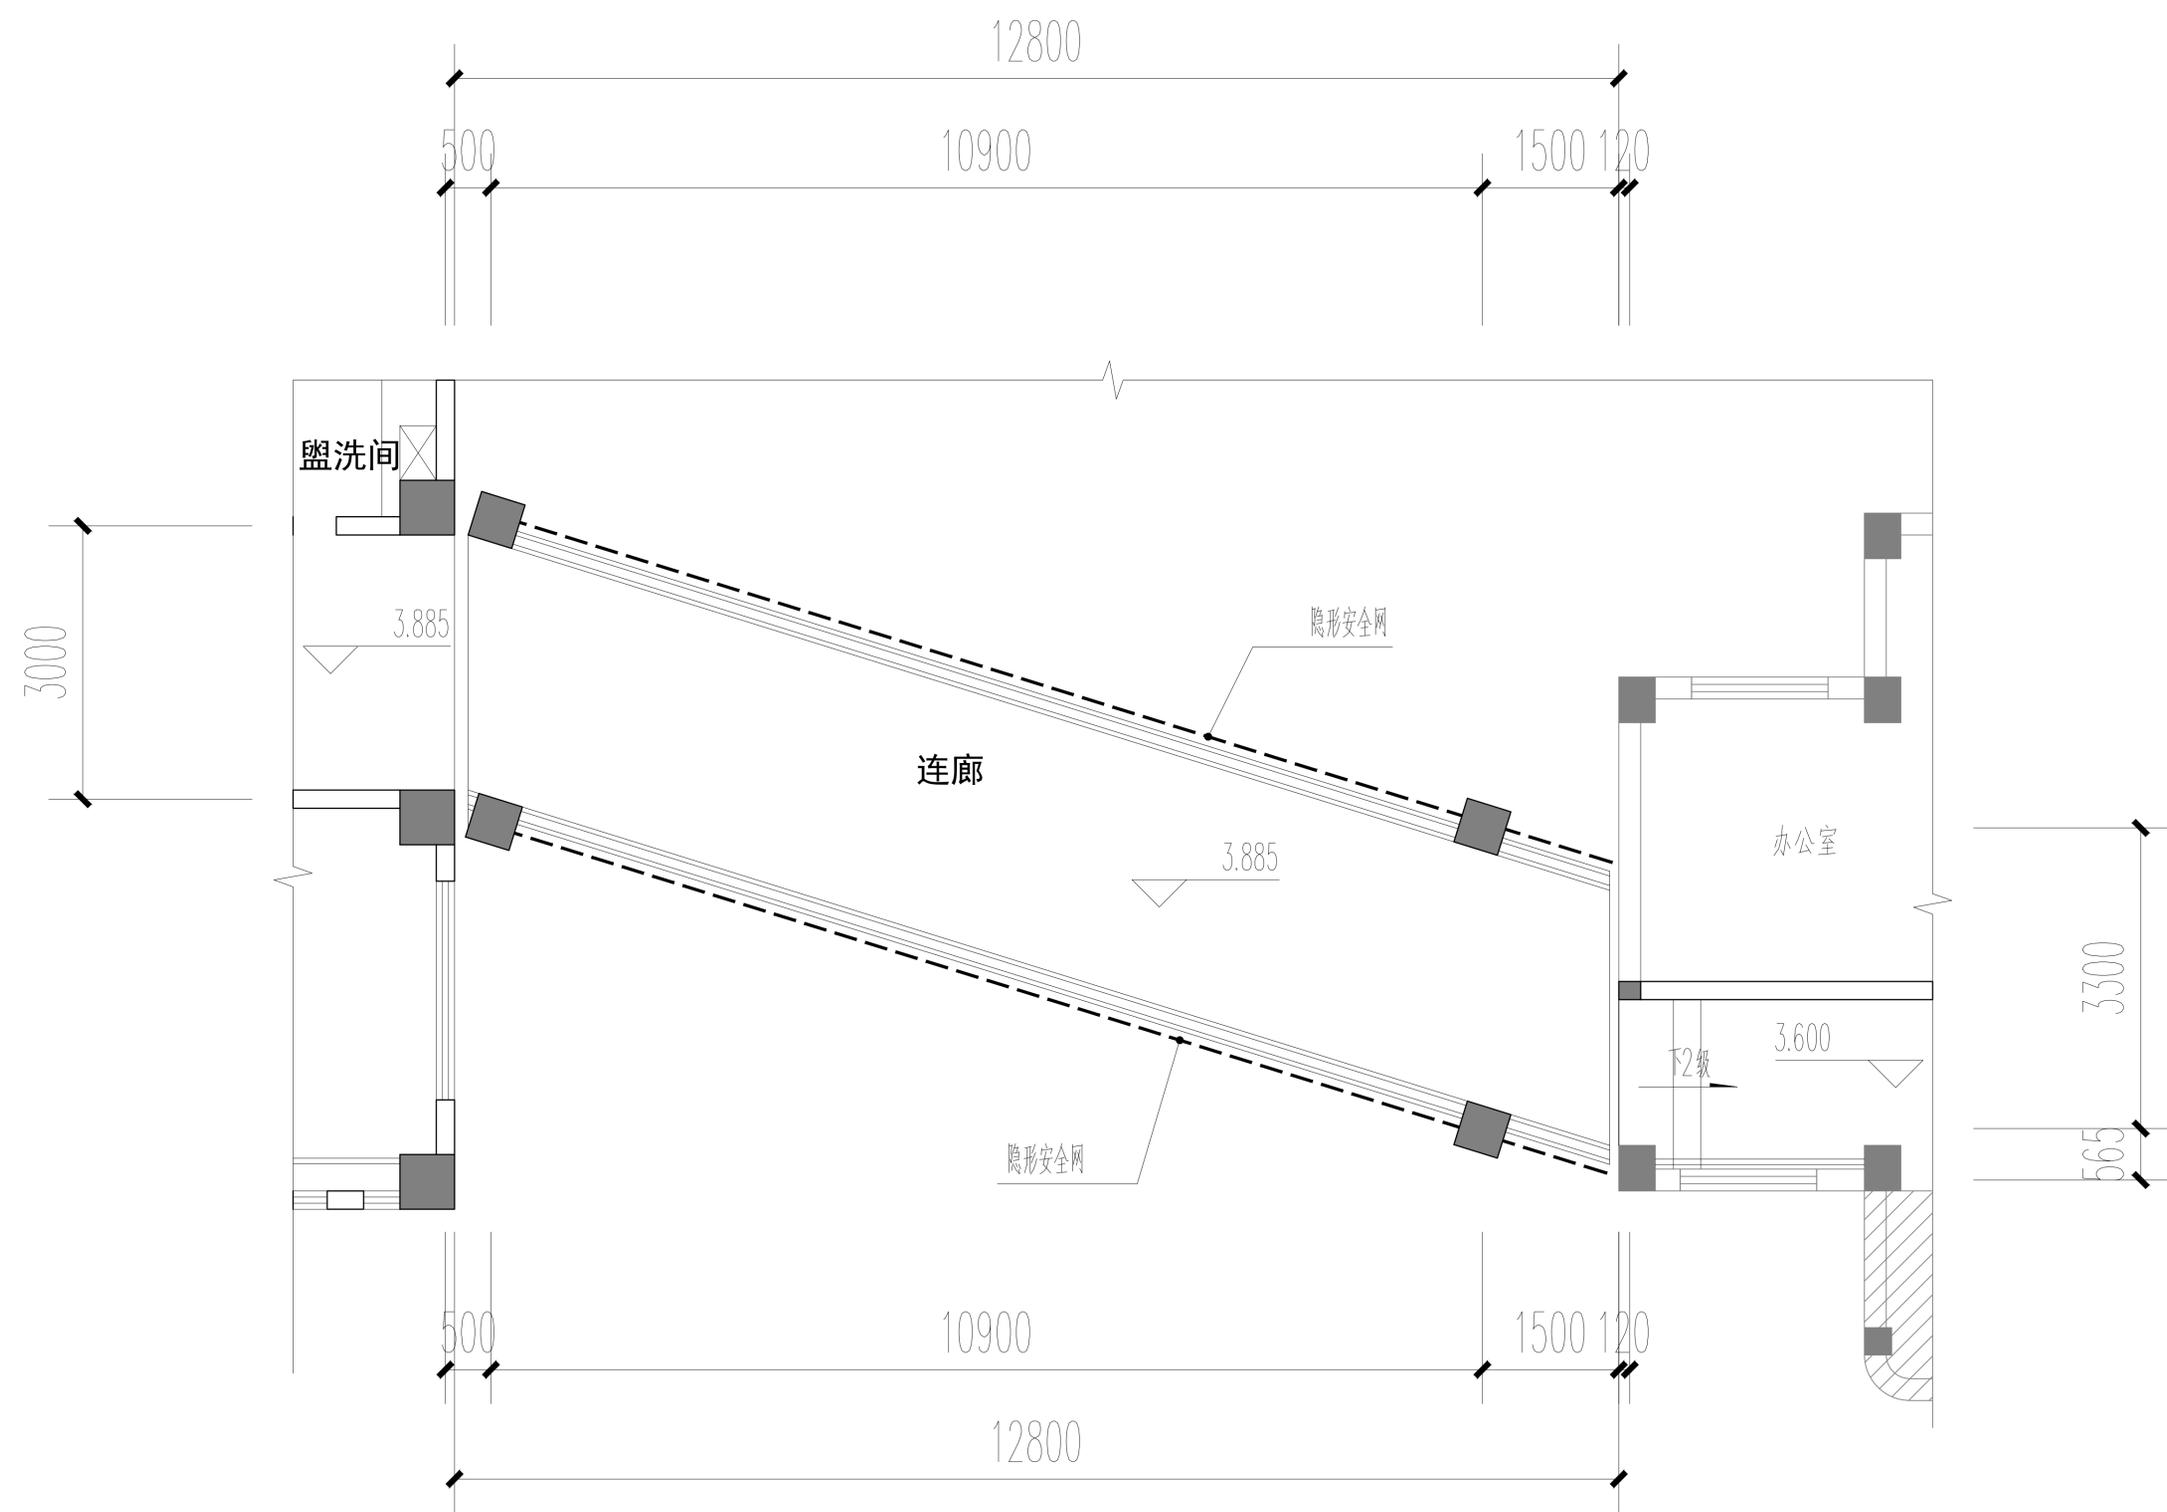

连廊二层平面图 1:100

注: 本层建筑面积为39.08m², 总建筑面积157.80m²。

图纸专用章:

注册建筑师执业章:

注册结构师执业章:

施工图审查单位:

施工图审查合格书编号:

工程名称:

连江县教师进修学校附属中学
江南校区新教学楼建设项目

建设单位:
连江县教师进修学校附属中学


项目主管	毛行锦	毛行锦
工程负责人	林育游	林育游
专业负责人	林育游	林育游
审核	毛行锦	毛行锦
校对	黄金剑	黄金剑
设计	张取捷	张取捷
制图	张取捷	张取捷

图名:

连廊二层平面图

工程编号	2020-LMSJ-16	
图别	建筑	
图号		版别
日期	2023.07	第几版

备注:
 1. 此图纸之设计, 未经设计者书面批准, 任何部分不得复印。
 2. 此图纸之尺寸, 不能按比例量度图纸, 所有尺寸和原有工程有关者, 必须量度核准。
 3. 与此图纸相关之其他图纸和文件, 如发现矛盾时, 请承建商及时通知设计者。
 4. 本图纸如查出错漏者, 否则一律无效。
 5. 本图纸未注明施工审查批准书号, 不得用于现场施工, 仅供业主建设投资管理估算工程造价参考使用。

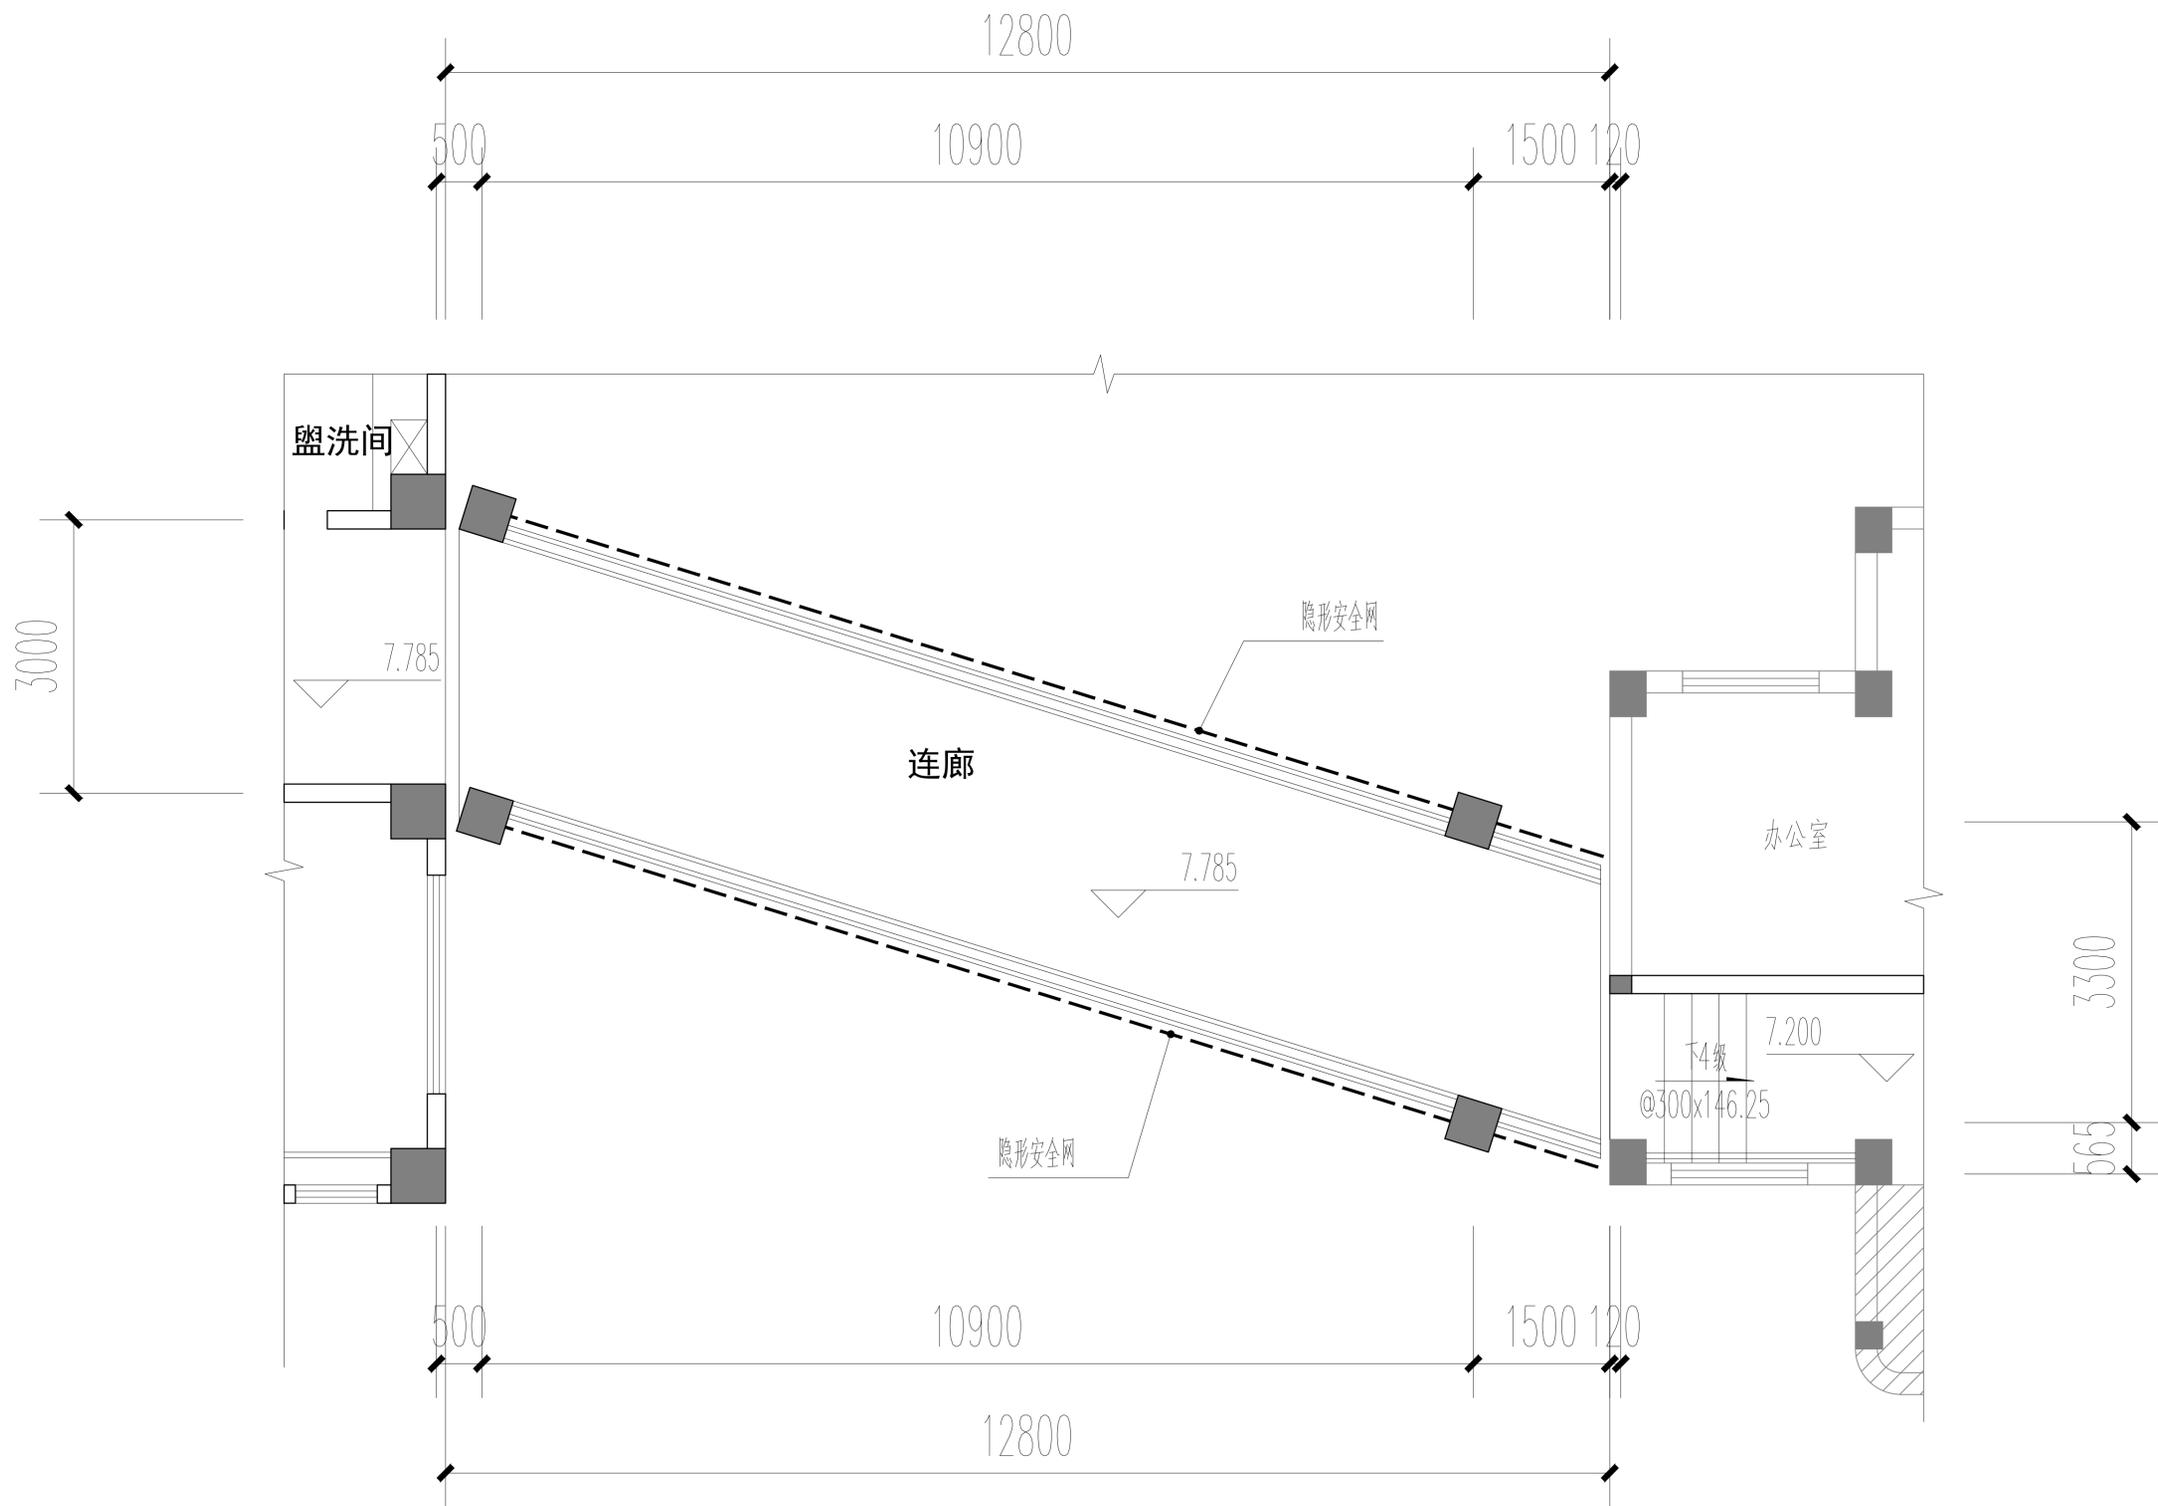

连廊三层平面图 1:100

注: 本层建筑面积为39.08m², 总建筑面积157.80m²。

图纸专用章:

注册建筑师执业章:

注册结构师执业章:

施工图审查单位:

施工图审查合格书编号:

工程名称:

连江县教师进修学校附属中学
江南校区新教学楼建设项目

建设单位:
连江县教师进修学校附属中学


项目主管	毛行锦	毛行锦
工程负责人	林育游	林育游
专业负责人	林育游	林育游
审核	毛行锦	毛行锦
校对	黄金剑	黄金剑
设计	张取捷	张取捷
制图	张取捷	张取捷

图名:

连廊三层平面图

工程编号	2020-LMSJ-16	
图别	建筑	
图号		版别
日期	2023.07	第几版

备注
 1. 此图纸之设计, 未经设计者书面批准, 任何部分不得复印。
 2. 此图纸之尺寸, 不能按比例量度图纸, 所有尺寸和原有工程有关者, 必须量度核准。
 3. 与此图纸相关联的其他图纸和文件, 如发现矛盾时, 请承建商及时通知设计者。
 4. 本图纸如查出错漏者, 否则一律无效。
 5. 本图纸未经施工图审查批准书号, 不得用于现场施工, 仅供业主建设投资估算工程造价参考使用。

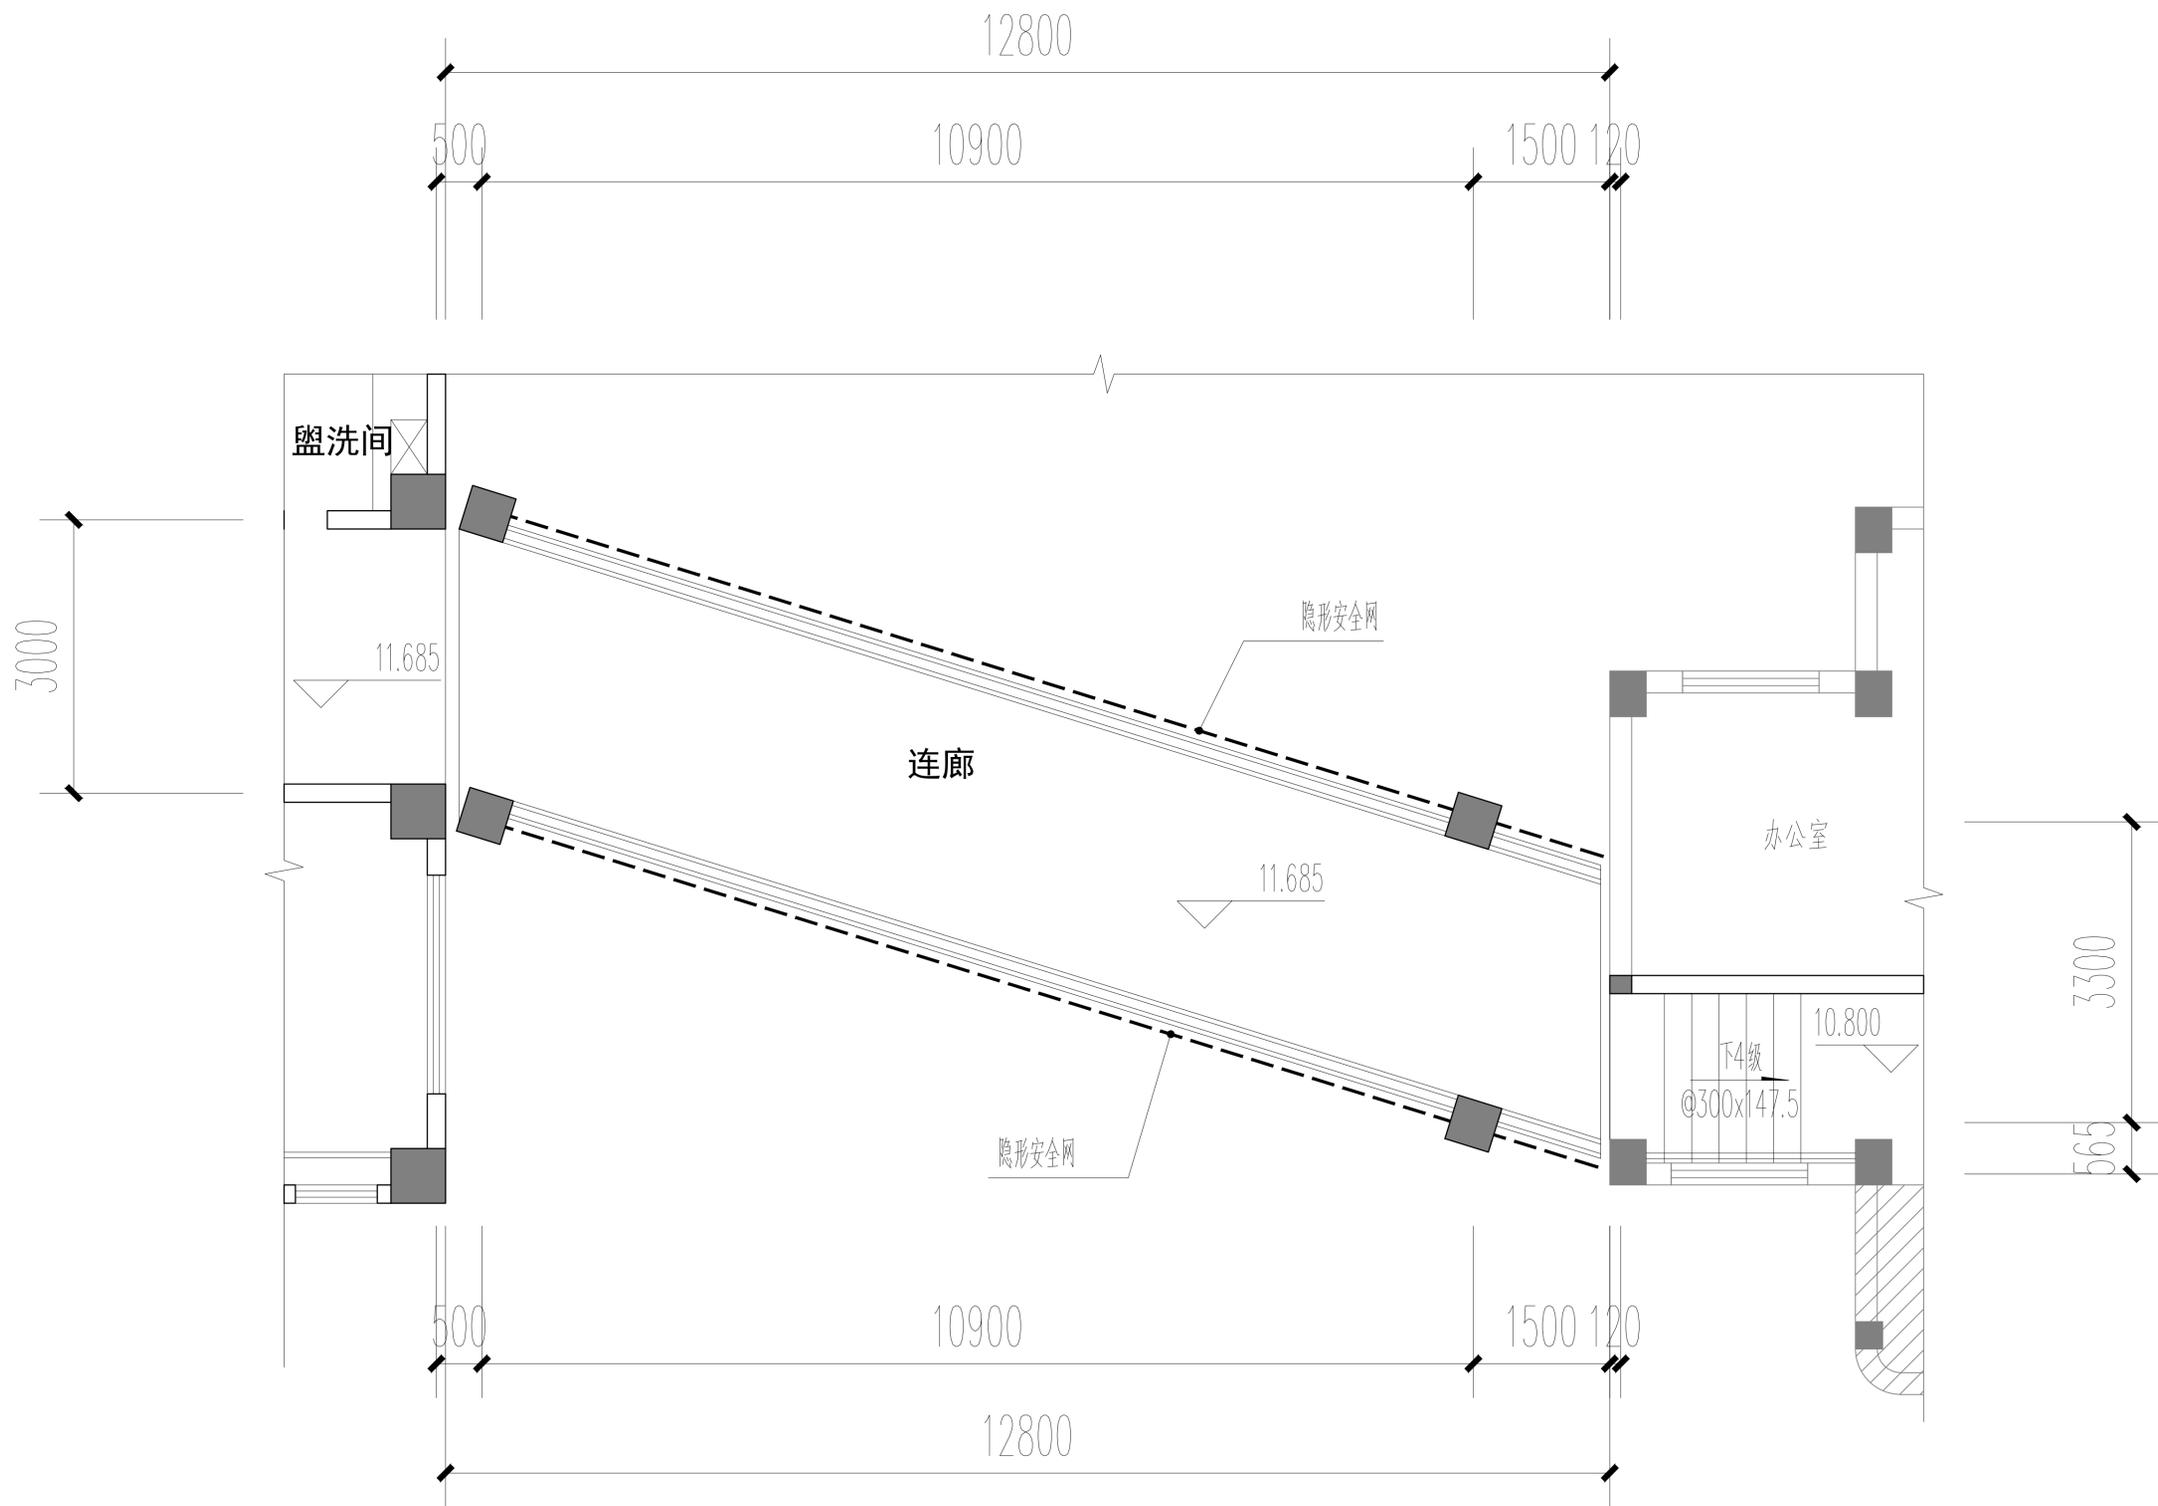

连廊四层平面图 1:100

注: 本层建筑面积为39.08m², 总建筑面积157.80m²。

图纸专用章:

注册建筑师执业章:

注册结构师执业章:

施工图审查单位:

施工图审查合格书编号:

工程名称:

连江县教师进修学校附属中学
江南校区新教学楼建设项目

建设单位:
连江县教师进修学校附属中学


项目主管	毛行锦	毛行锦
工程负责人	林育游	林育游
专业负责人	林育游	林育游
审核	毛行锦	毛行锦
校对	黄金剑	黄金剑
设计	张取捷	张取捷
制图	张取捷	张取捷

图名:

连廊四层平面图

工程编号	2020-LMSJ-16
图别	建筑
图号	
日期	2023.07
版别	第 版

备注
 1. 此图纸之设计, 未经设计者书面批准, 任何部分不得复印。
 2. 此图纸之尺寸, 不能按比例量度图纸, 所有尺寸和原有工程有关者, 必须量量核准。
 3. 与此图纸相关联的其他图纸和文件, 如发现矛盾时, 请承建商及时通知设计者。
 4. 本图纸如查出图章者, 否则一律无效。
 5. 本图纸未注明施工图审查批准书号, 不得用于现场施工, 仅供业主建设投资方估算工程造价参考使用。

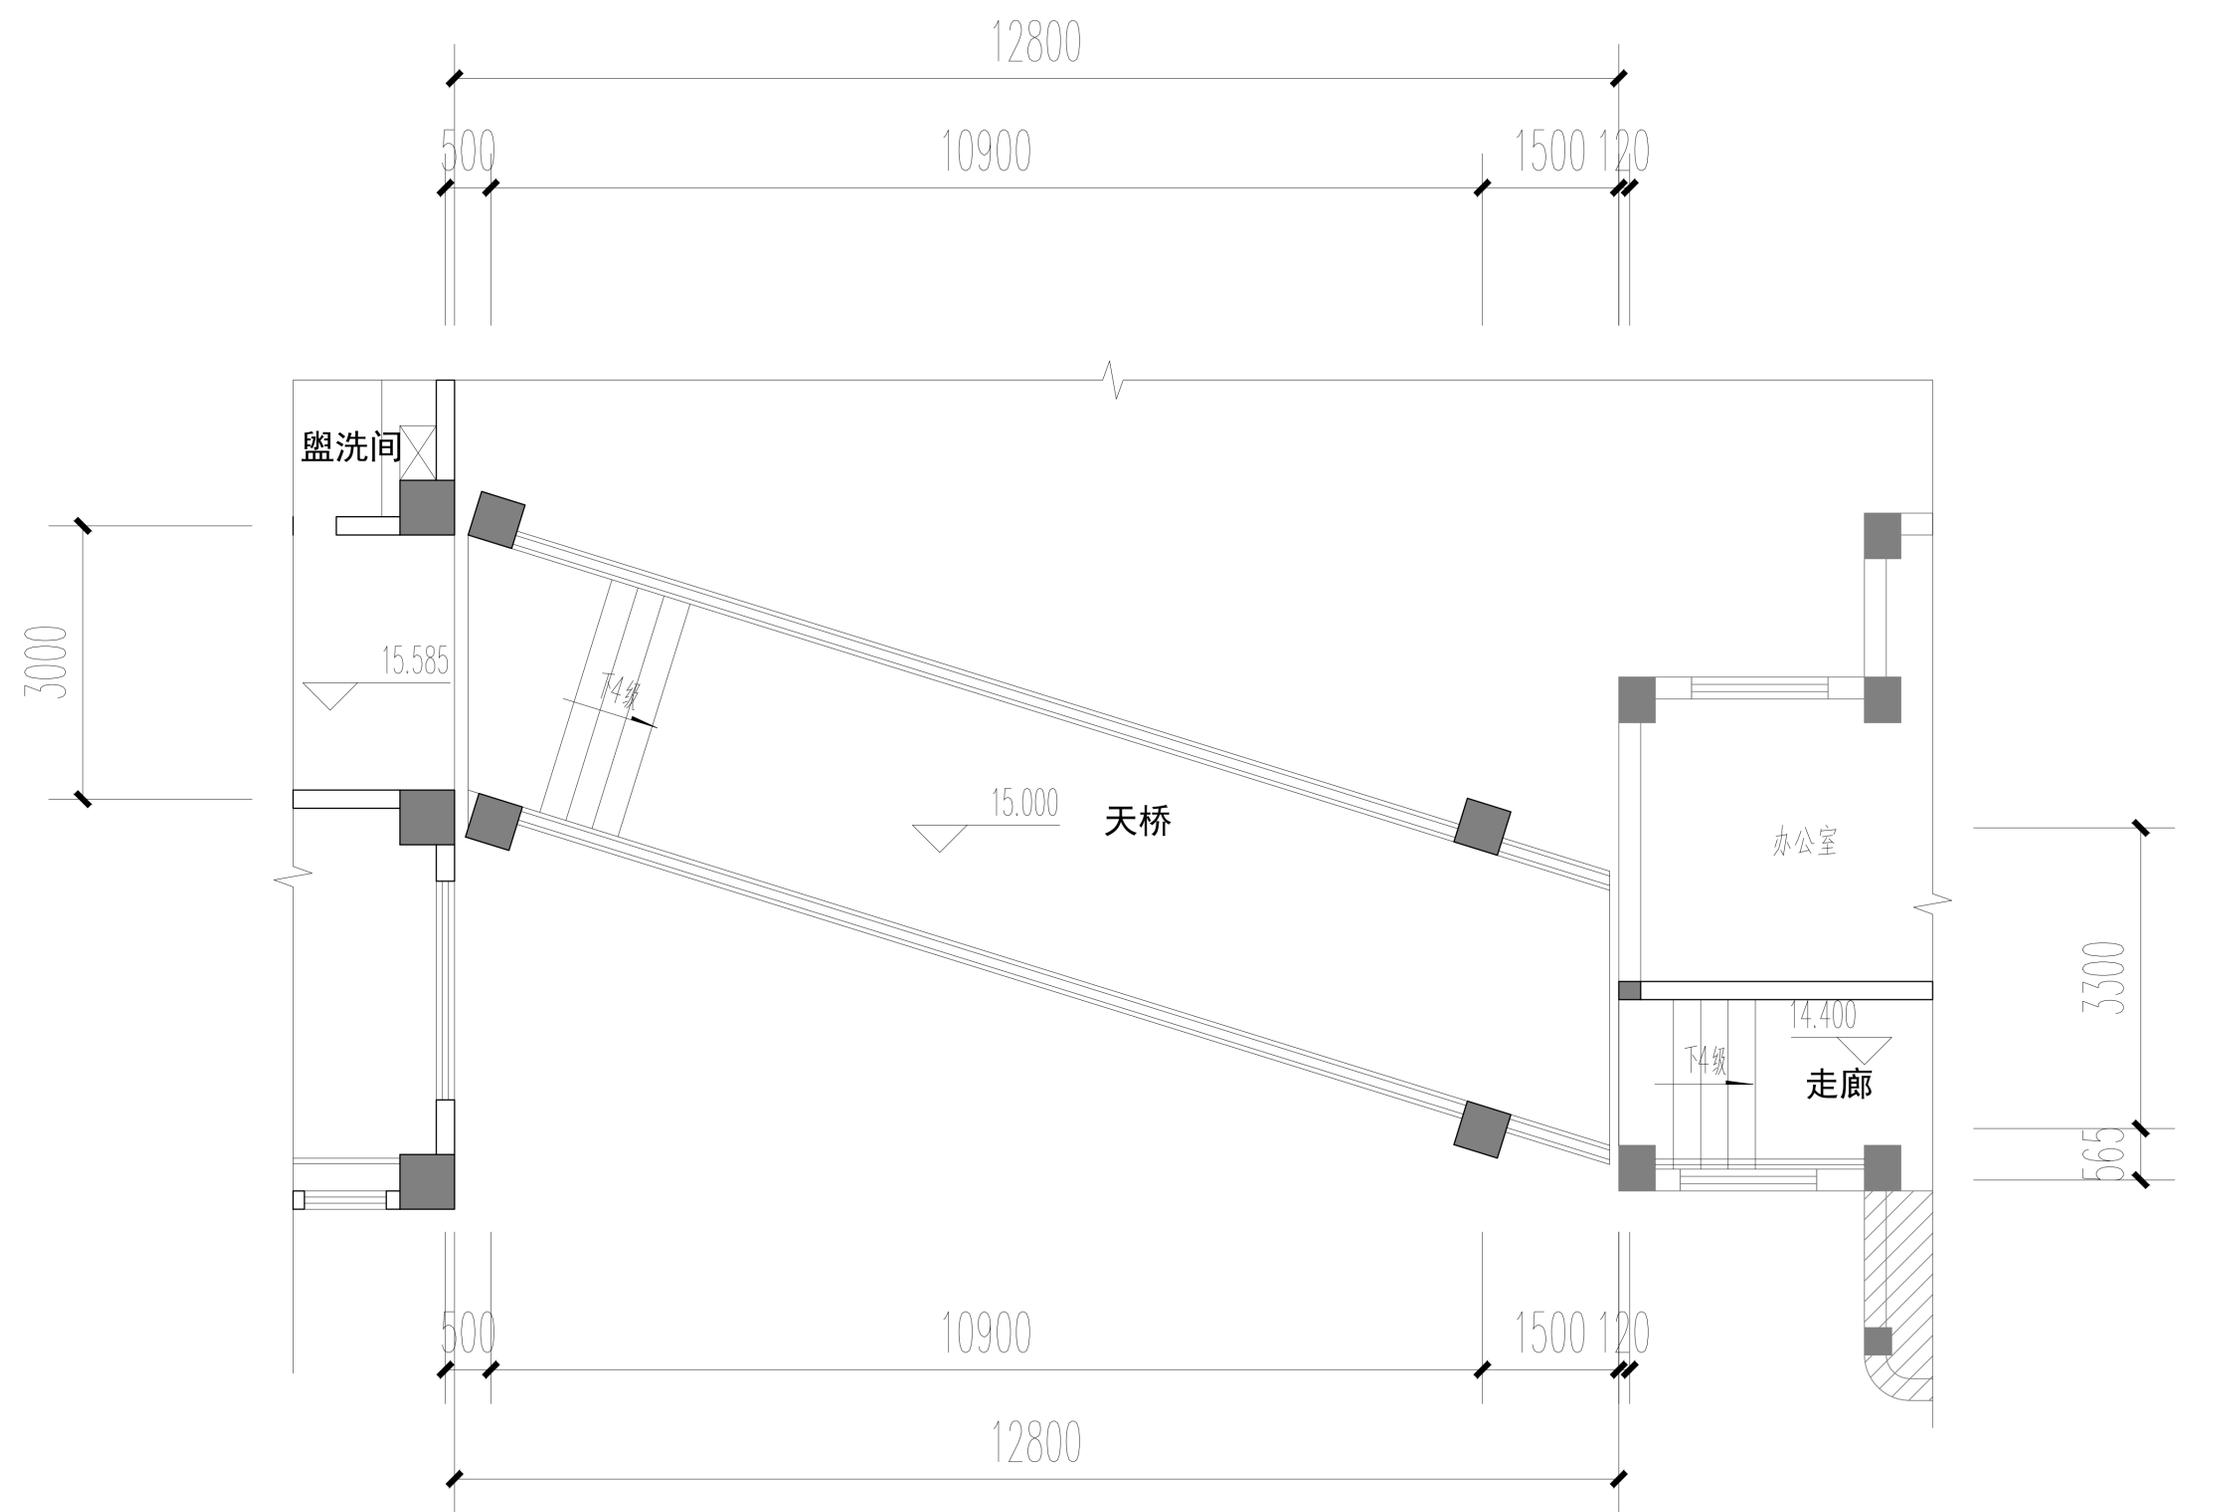

连廊五层平面图 1:100

图纸专用章:

注册建筑师执业章:

注册结构师执业章:

施工图审查单位:

施工图审查合格书编号:

工程名称:

连江县教师进修学校附属中学
 江南校区新教学楼建设项目

建设单位:
 连江县教师进修学校附属中学

项目主管	毛行锦	毛行锦
工程负责人	林育游	林育游
专业负责人	林育游	林育游
审核	毛行锦	毛行锦
校对	黄金剑	黄金剑
设计	张取捷	张取捷
制图	张取捷	张取捷

图名:

连廊五层平面图

工程编号	2020-LMSJ-16
图别	建筑
图号	
日期	2023.07
版别	第 版