

H=15.30m

84.30
▽(±0.000)


84.30
▽(±0.000)

新希望地块


1F

新希望地块

1F

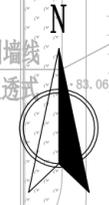

围墙线
通透式

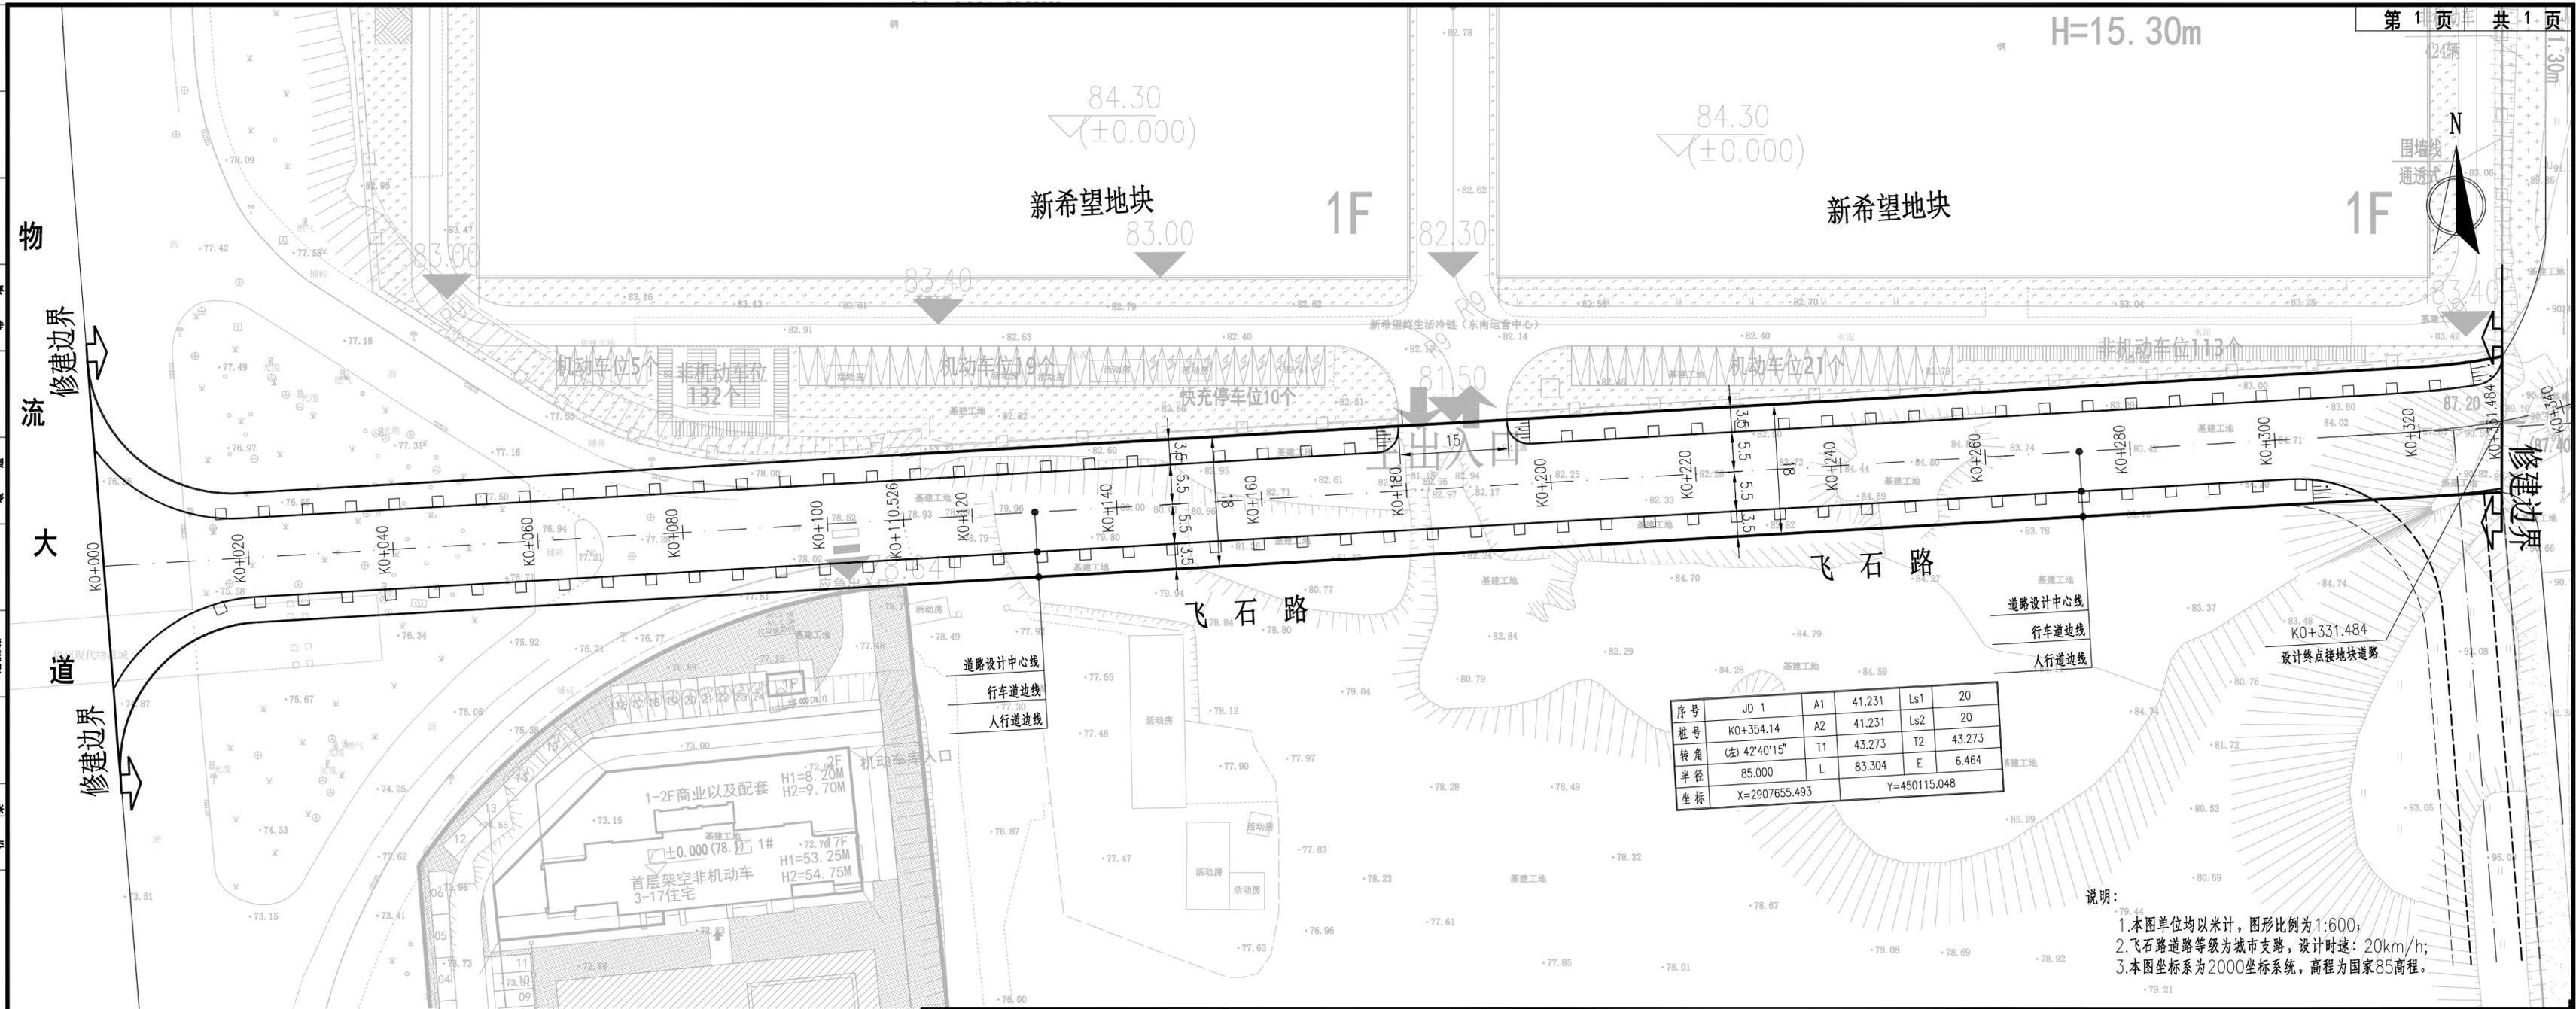

序号	JD 1	A1	41.231	Ls1	20
桩号	K0+354.14	A2	41.231	Ls2	20
转角	(左) 42°40'15"	T1	43.273	T2	43.273
半径	85.000	L	83.304	E	6.464
坐标	X=2907655.493		Y=450115.048		

- 说明:
1. 本图单位均以米计, 图形比例为 1:600;
 2. 飞石路道路等级为城市支路, 设计时速: 20km/h;
 3. 本图坐标系为 2000 坐标系统, 高程为国家 85 高程。

专业名称	勘察
专业名称	专业绿化
专业名称	专业幕墙
专业名称	专业结构
专业名称	专业暖通
专业名称	专业给排水
专业名称	专业电气
专业名称	专业道路
专业名称	专业桥梁



福州市规划设计研究院集团有限公司



People's Republic Of China
Fuzhou Planning & Design Research Institute Group Co., Ltd

建设单位:
福州现代物流城投资建设开发有限公司

审查批准单位:

图纸专用章

工程名称:
福州现代物流城飞石路道路工程

注册师执业章

子项名称:
道路工程

图名:
道路平面设计图

审定	陈仁春	设计	林靖锋
工程负责人	林靖锋	制图	林靖锋
专业负责人	林靖锋	工程编号	2022-交通-099
审核	熊帆	图别	工规
校对	赖丹锋	图号	GG-DL-03
		版别	第一版
			2025.04