


日期: 2025.05.01  
 专业: 建筑  
 姓名: 王丽敏  
 日期: 2025.05.01  
 姓名: 王丽敏  
 日期: 2025.05.01  
 姓名: 王丽敏

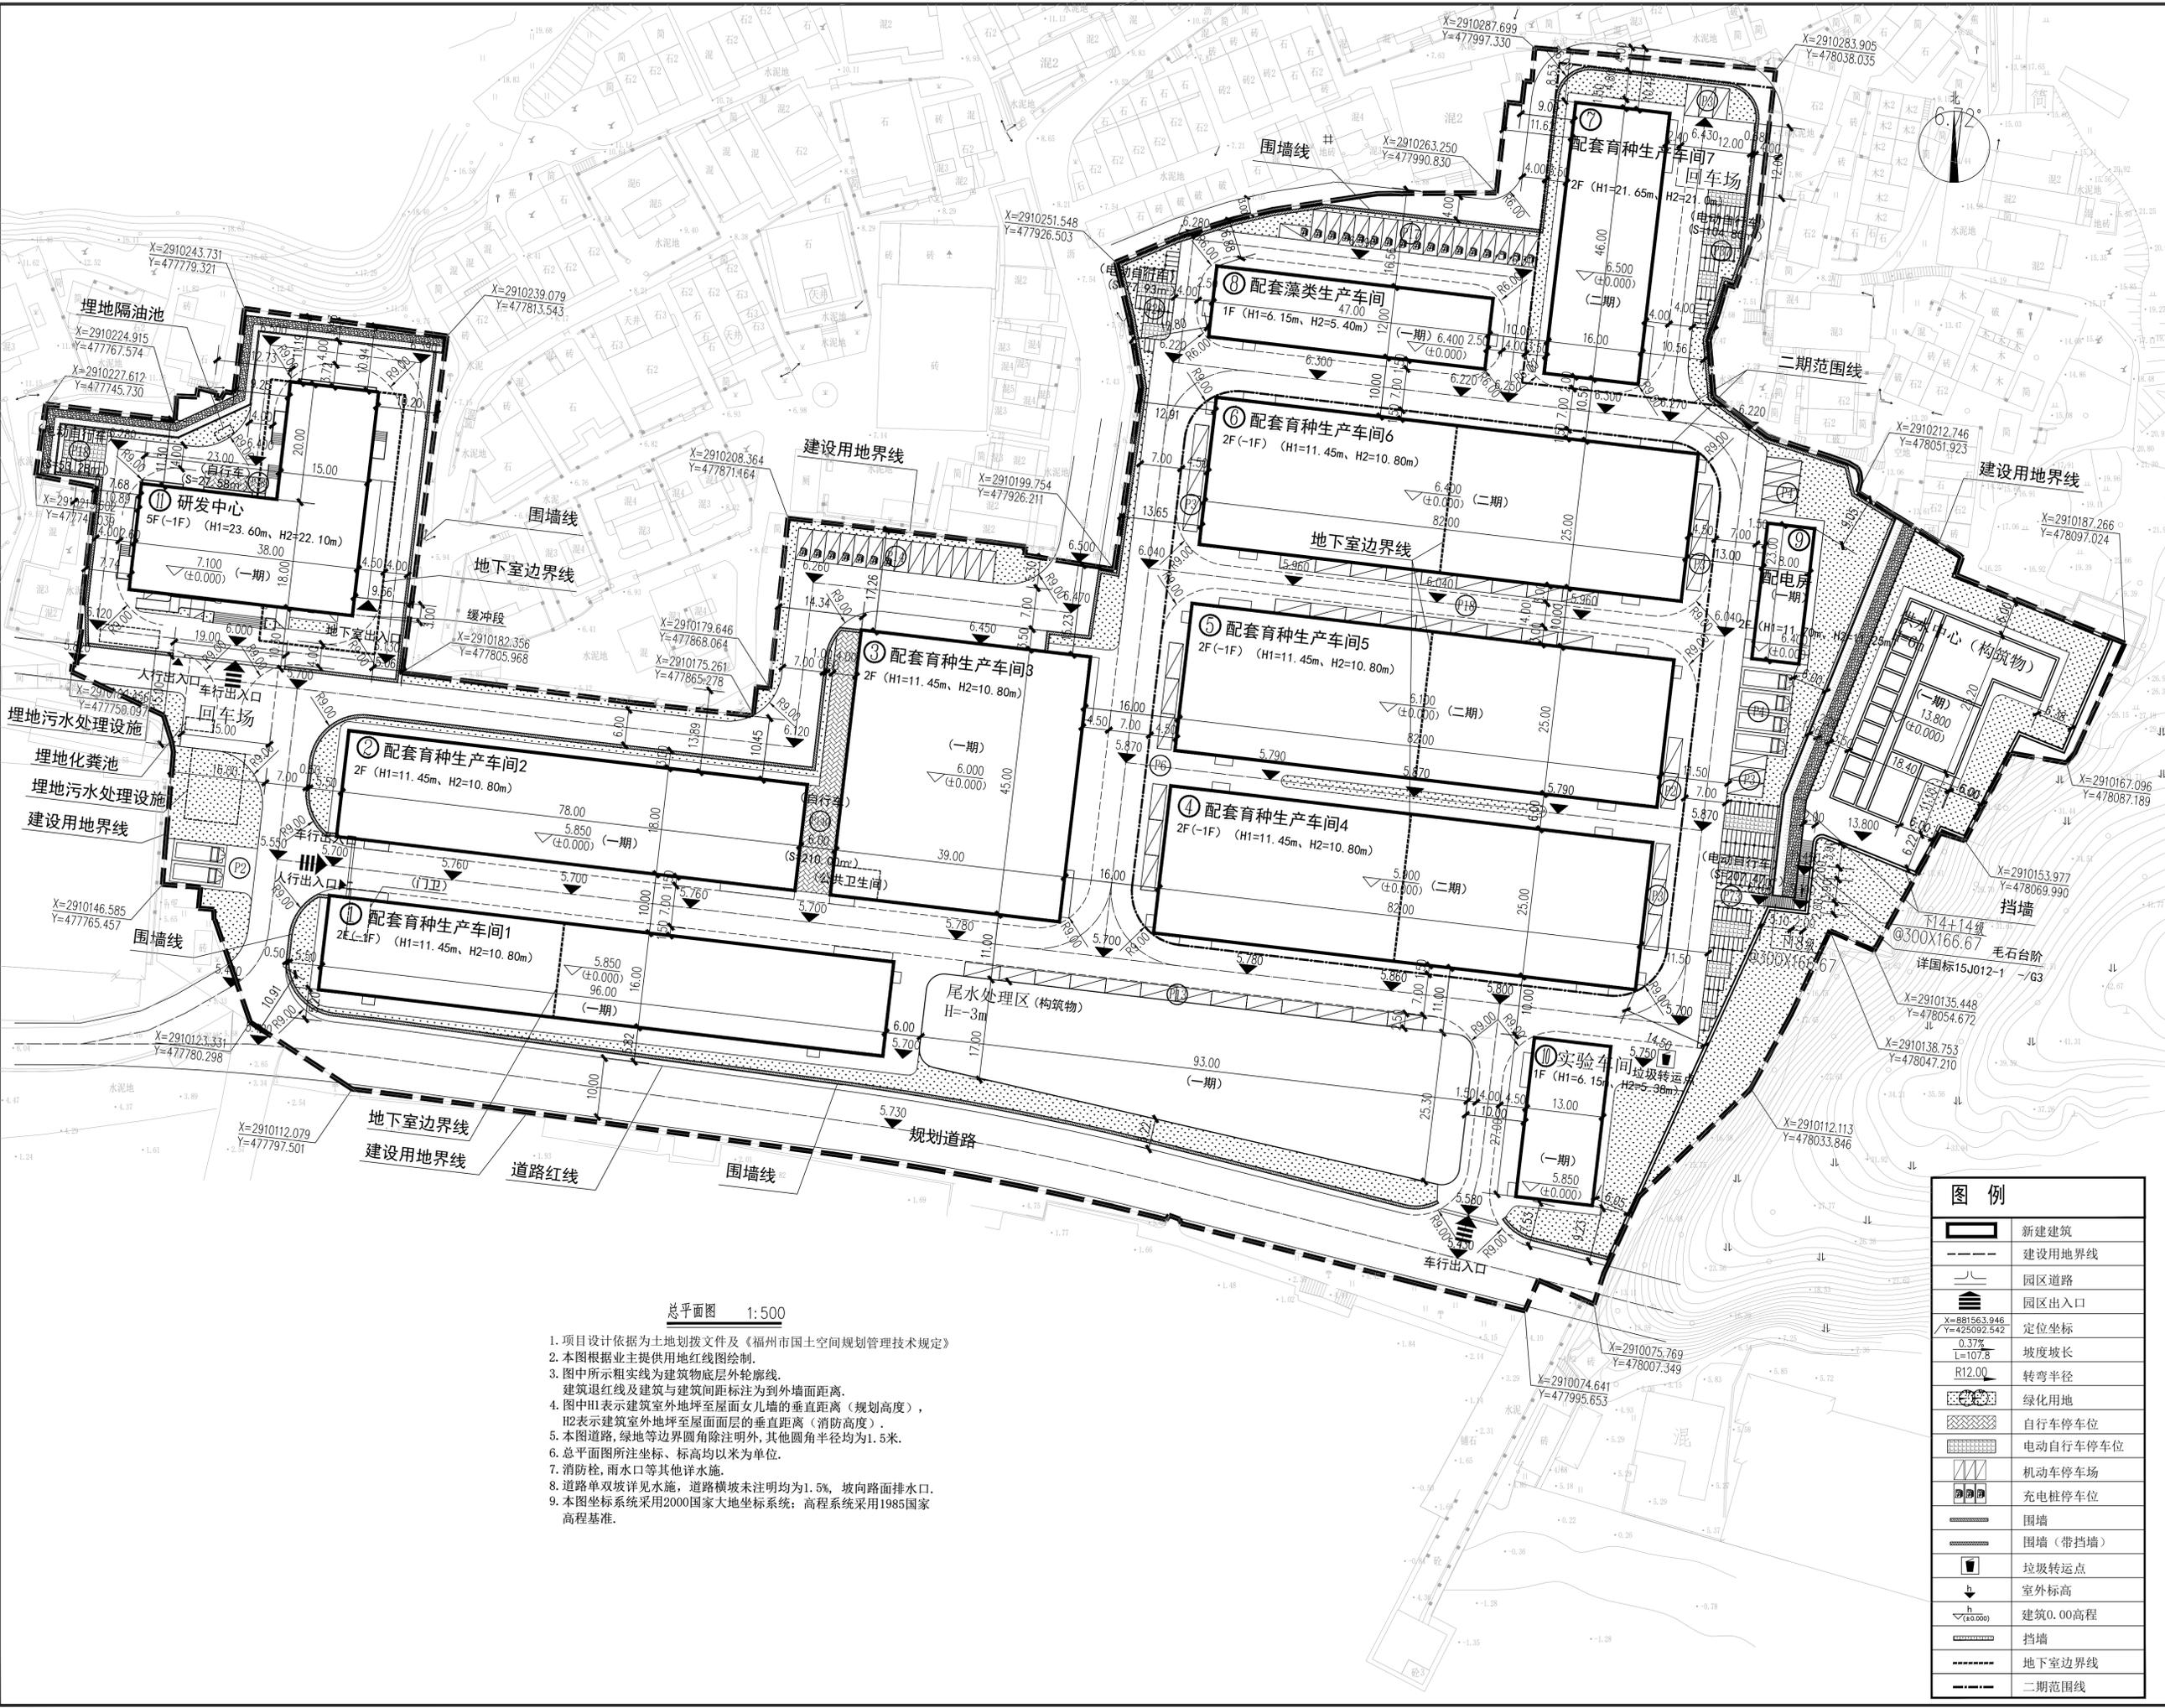

总平面图 1:500

1. 项目设计依据为土地划拨文件及《福州市国土空间规划管理技术规定》
2. 本图根据业主提供用地红线图绘制。
3. 图中所示粗实线为建筑物底层外轮廓线。建筑退红线及建筑与建筑间距标注为到外墙面距离。
4. 图中H1表示建筑室外地坪至屋面女儿墙的垂直距离（规划高度），H2表示建筑室外地坪至屋面面层的垂直距离（消防高度）。
5. 本图道路、绿地等边界圆角除注明外，其他圆角半径均为1.5米。
6. 总平面图所注坐标、标高均以米为单位。
7. 消防栓、雨水口等其他详水施。
8. 道路单双坡详见水施，道路横坡未注明均为1.5%，坡向路面排水口。
9. 本图坐标系统采用2000国家大地坐标系；高程系统采用1985国家高程基准。

图例	
	新建建筑
	建设用地界线
	园区道路
	园区出入口
	定位坐标
	坡度坡长
	转弯半径
	绿化用地
	自行车停车位
	电动自行车停车位
	机动车停车位
	充电桩停车位
	围墙
	围墙（带挡墙）
	垃圾转运点
	室外标高
	建筑0.00高程
	挡墙
	地下室边界线
	二期范围线

图纸专用章  
 (本图未加盖我院资质原章的视为无效)

注册师执业章

施工图审查单位:

施工图审查合格书编号:

工程名称:

连江县水产种业工程中心项目

项目名称:

总平面

建设单位:

连江县现代海洋投资有限公司

审定: 黄伟莉 王清畅

工程负责人: 王清畅 王清畅

专业负责人: 王清畅 王清畅

审核: 黄伟莉 王清畅

校对: 何玲 王清畅

设计: 王丽敏 王丽敏

制图: 王丽敏 王丽敏

图名:

总平面图

工程编号: Y2409-0

图别: 方案

图号: 01

日期: 2025.05

版本号: A