


日期	
姓名	
专业	
职务	
职称	
签字	
盖章	

设计单位:

 JunYuan Architecture
 福建省骏元建筑设计有限公司
 JY ARCHITECTURE DESIGN (FUJIAN) CO. LTD
 建筑行业(建筑工程)甲级: A135035795
 建筑行业(人防工程)乙级: K235035792
 备注: 本设计图纸未经规划部门同意和施工图审查机构认可,不得用于现场施工,仅供业主建设投资前估算建设造价之参考图。

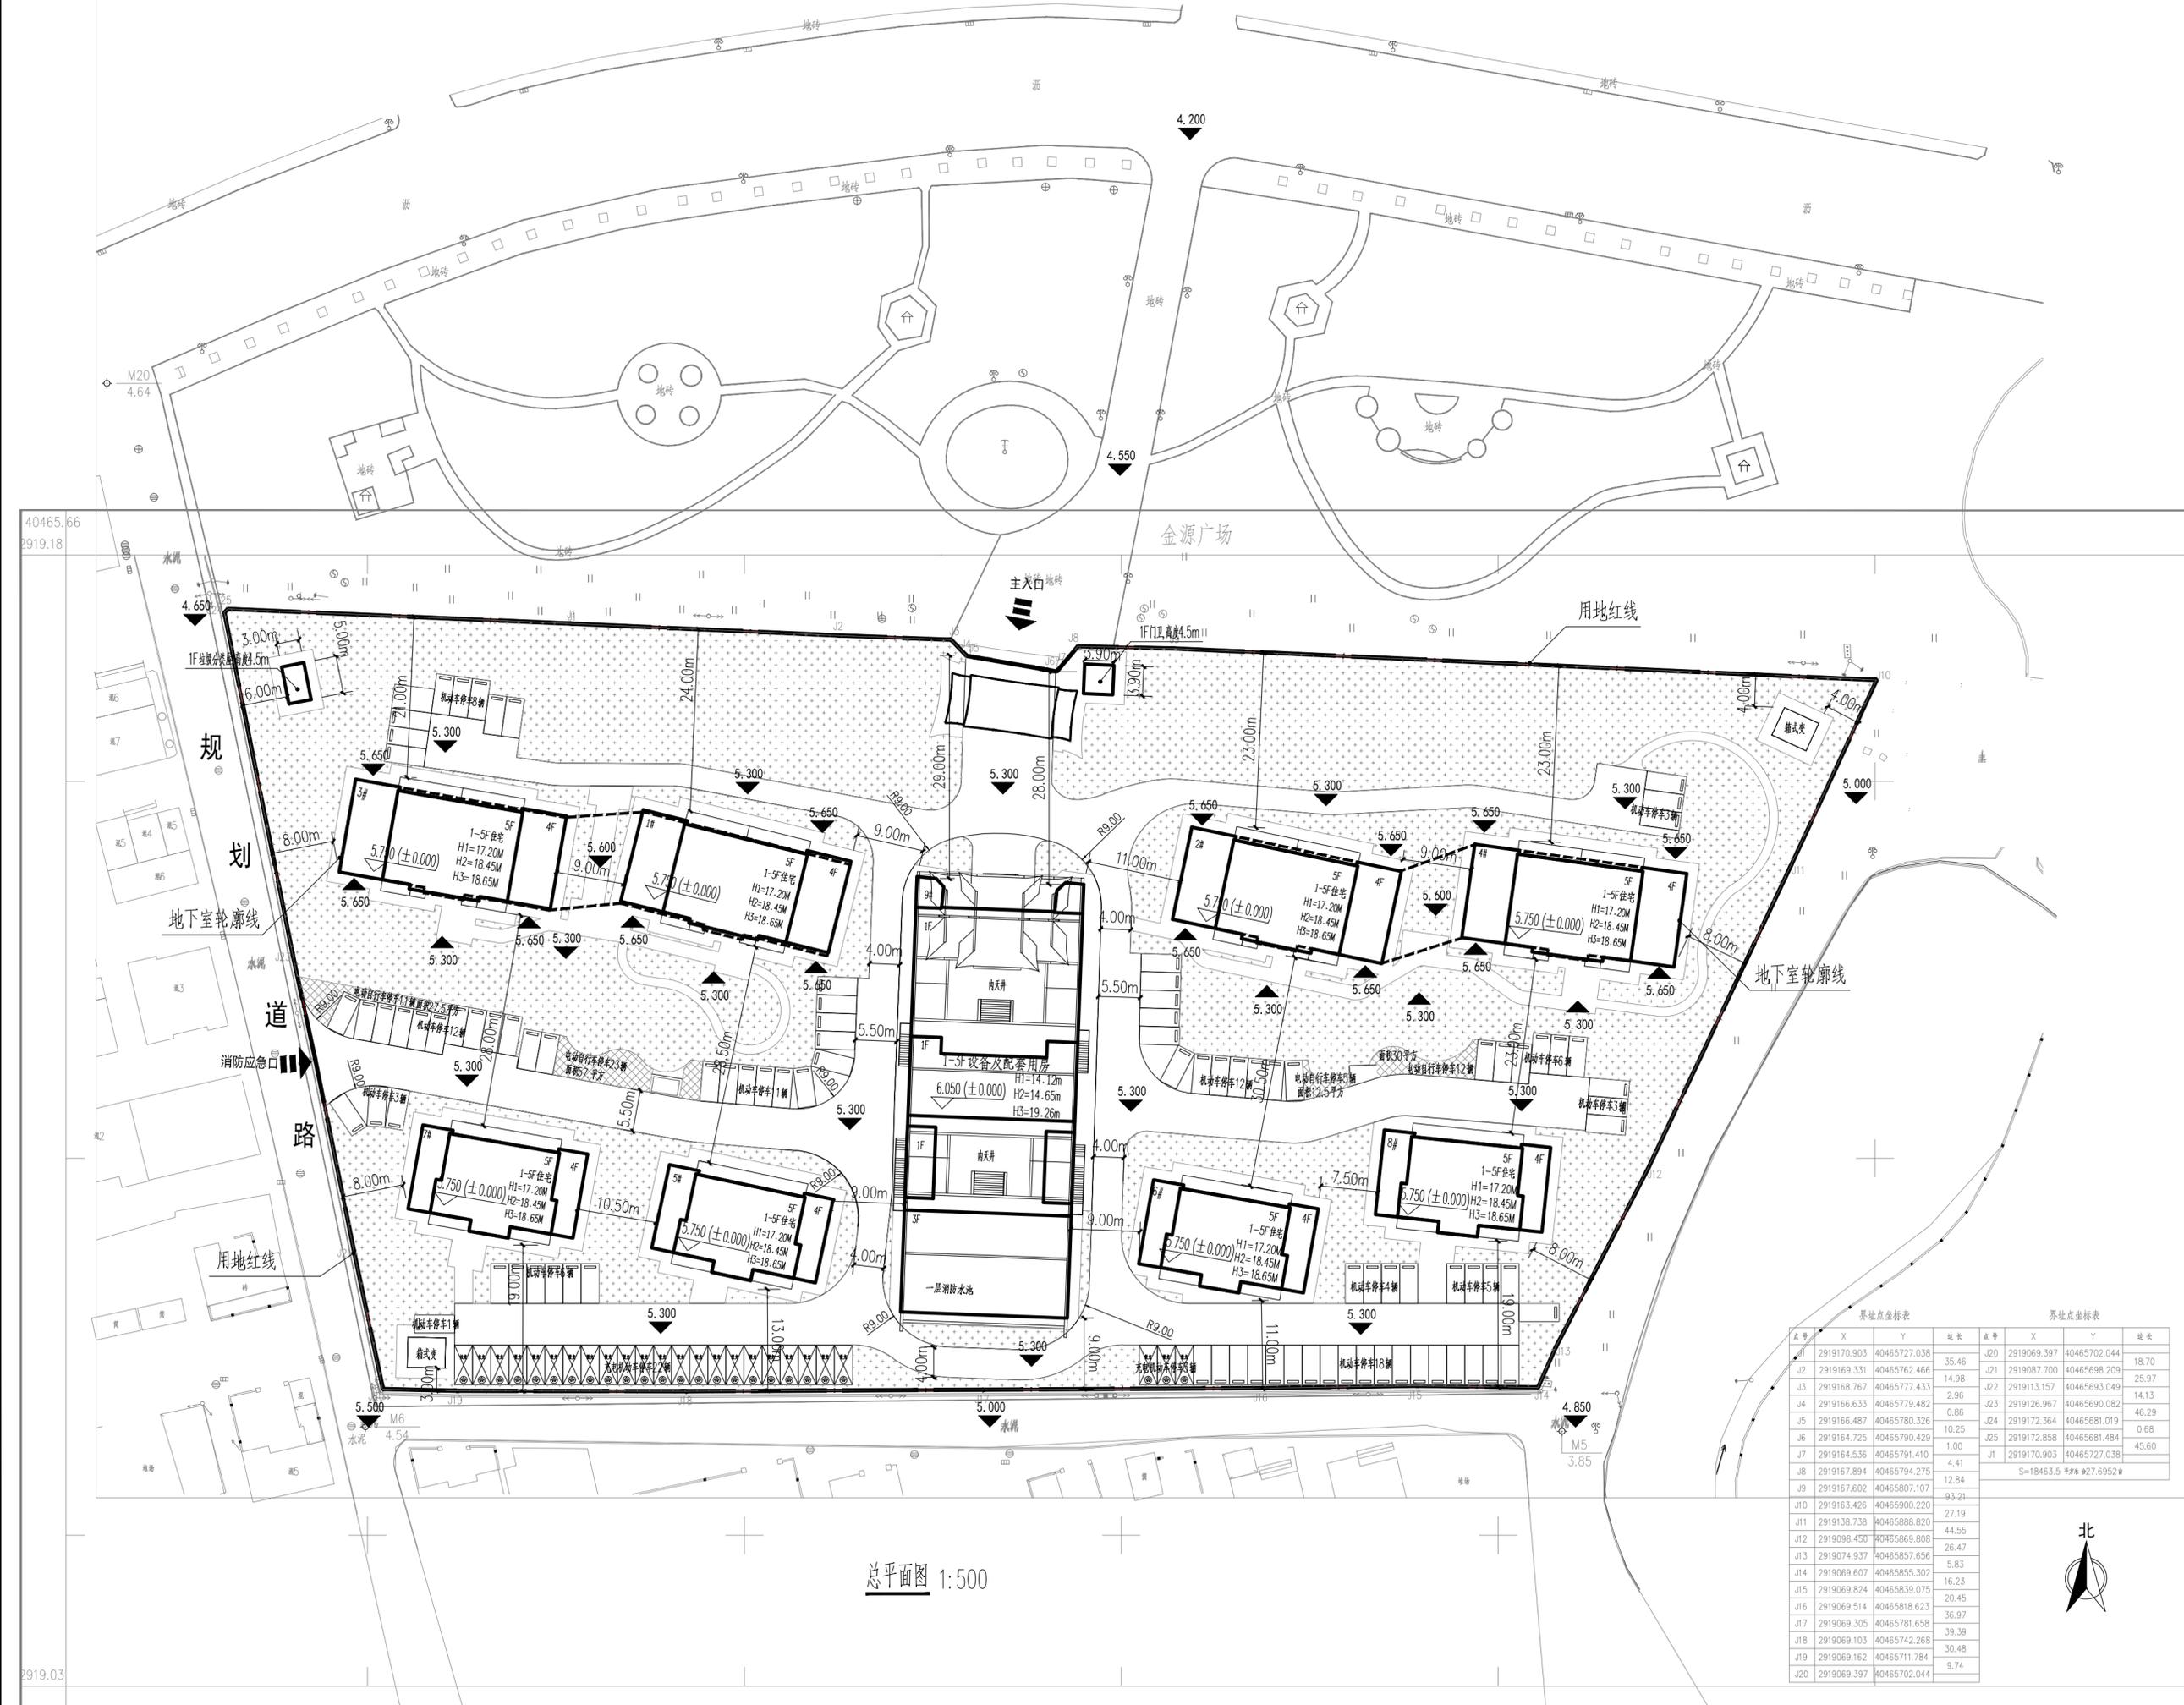

总平面图 1:500

界址点坐标表			界址点坐标表		
点号	X	Y	点号	X	Y
J1	2919170.903	40465727.038	J20	2919069.397	40465702.044
J2	2919169.331	40465762.466	J21	2919087.700	40465698.209
J3	2919168.767	40465777.433	J22	2919113.157	40465693.049
J4	2919166.633	40465779.482	J23	2919126.967	40465690.082
J5	2919166.487	40465780.326	J24	2919172.364	40465681.019
J6	2919164.725	40465790.429	J25	2919172.858	40465681.484
J7	2919164.536	40465791.410	J1	2919170.903	40465727.038
J8	2919167.894	40465794.275	S=18463.5 面积 427.6952		
J9	2919167.602	40465807.107			
J10	2919163.426	40465900.220			
J11	2919138.738	40465888.820			
J12	2919098.450	40465869.808			
J13	2919074.937	40465857.656			
J14	2919069.607	40465855.302			
J15	2919069.824	40465839.075			
J16	2919069.514	40465818.623			
J17	2919069.305	40465781.658			
J18	2919069.103	40465742.268			
J19	2919069.162	40465711.784			
J20	2919069.397	40465702.044			



施工图审查机构:
福州建功施工图审查有限公司

施工图审查合格书编号:
[Blank]

图纸专用章:
[Blank]

注册建筑师执业章
[Blank]

注册结构师执业章
[Blank]

项目名称: 左公堂小区

子项名称:
[Blank]

建设单位: 福建欢乐天地置业有限公司

审定: 余枫

项目负责人: 郑华杰

专业负责人: 郑华杰

审核: 郑华杰

校对: 伊智峰

设计: 金福生

制图: 金福生

图名: 总平面图

工程编号: JY-2506

图别: 方案 版本: V1.0

图号: AG-01 日期: 2025.09