


福建博宇建筑设计有限公司
 福建 福州 鼓楼区 鼓浪屿 鼓浪屿路 100 号
 工程设计甲级证书编号 A135002667
 中国室内装饰协会注册设计师 A026 号

本图版权归福建博宇建筑设计有限公司所有，
 除本工程外不得用于其他用途和复制，必须
 获得本公司的书面许可。

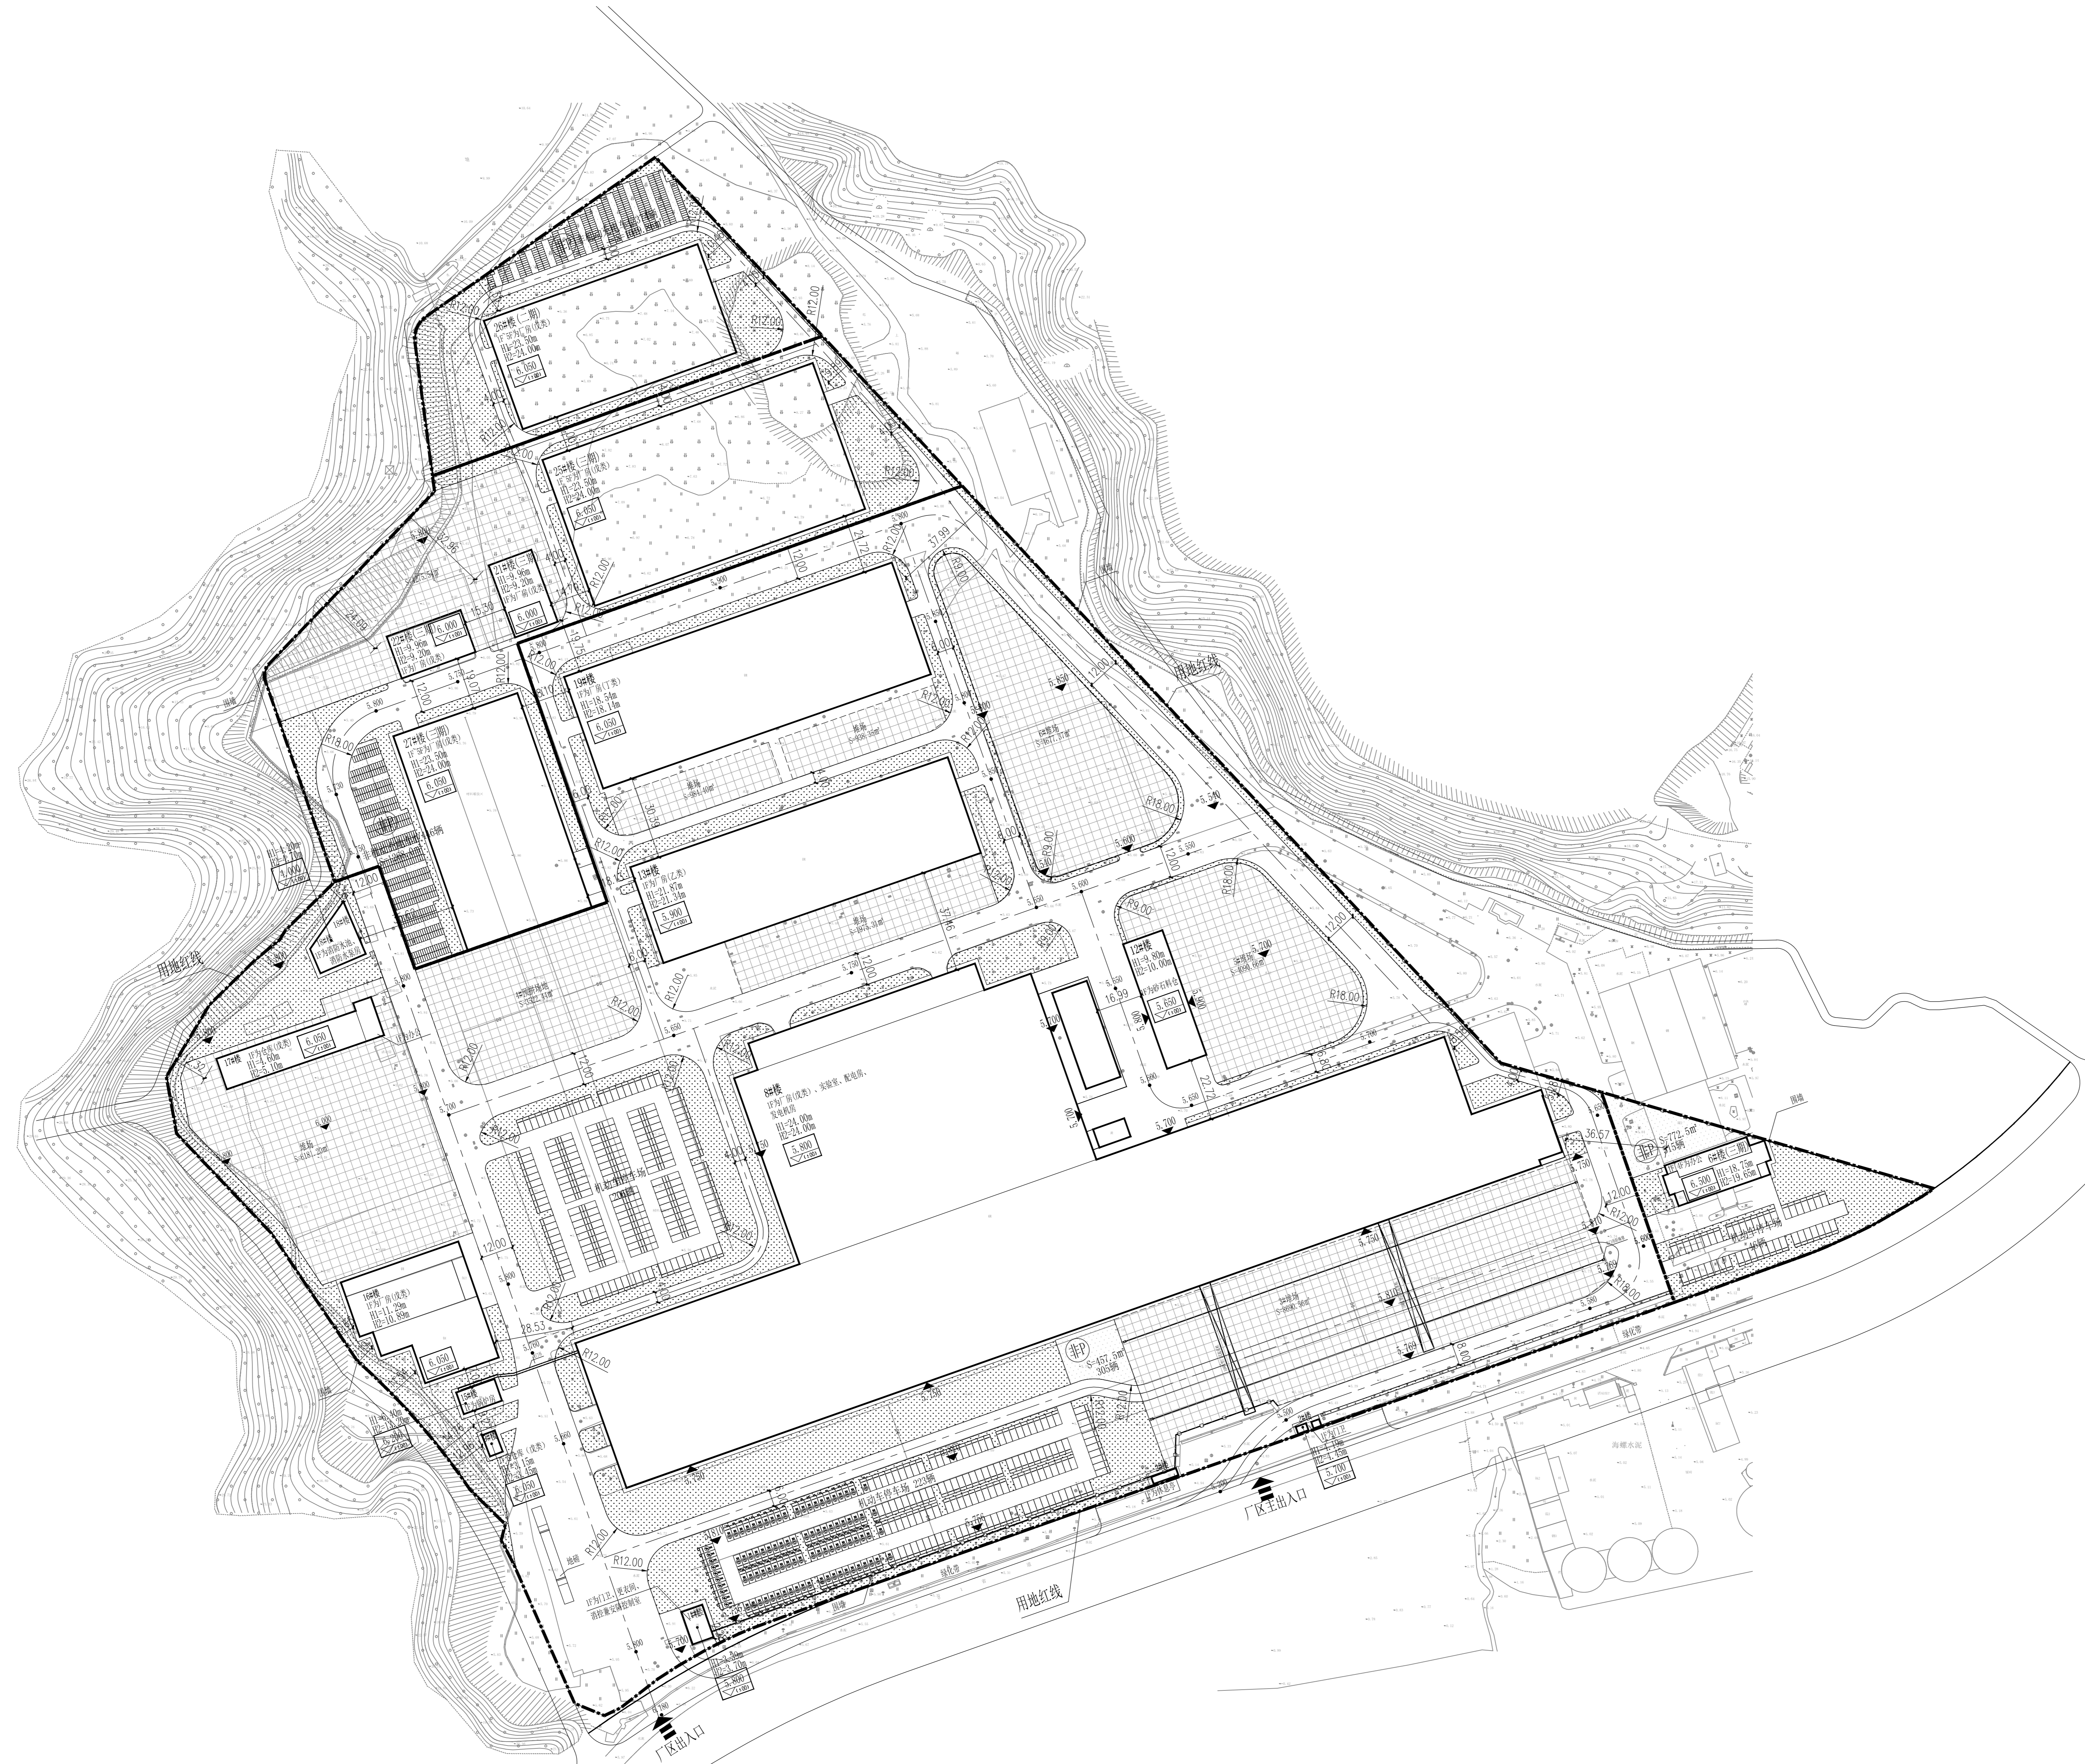

- 说明:
1. 本图依据甲方提供的测绘现状地形图进行设计;
 2. 本工程采用黄海高程;
 3. 图中所标建筑物尺寸为结构面尺寸;
 4. 图中所注尺寸均以米为单位;
 5. 图中所注标高均为绝对标高, 以米为单位;
 6. 图中景观仅为示意, 具体设计见景观专业 相应图纸;
 7. 消防车满足消防车道;
 8. 图中所示建筑物具体定位为建筑角点轴线角点坐标值;
 9. 园路宽度按 12000-5000mm;
 10. 道路、堆场做法详总图 1/2-02;
 11. 6# 预拼场地做法详总图 2/7-02.


图例:

	规划用地红线
	围墙线
	建筑轮廓线
	堆场
	道路设计标高
	建筑物室内 ±0.00 绝对标高
	建筑物室外设计标高
	道路坡长及坡度
	出入口
	城市坐标标注
	道路转弯半径
	绿地
	机动车停车位
	非机动车停车位 (含非机动车)
	慢充充电车位
	快充充电车位
	混凝土充电桩

北

总平面布置图 1:1000

H1=消防建筑高度
H2=规划建筑高度

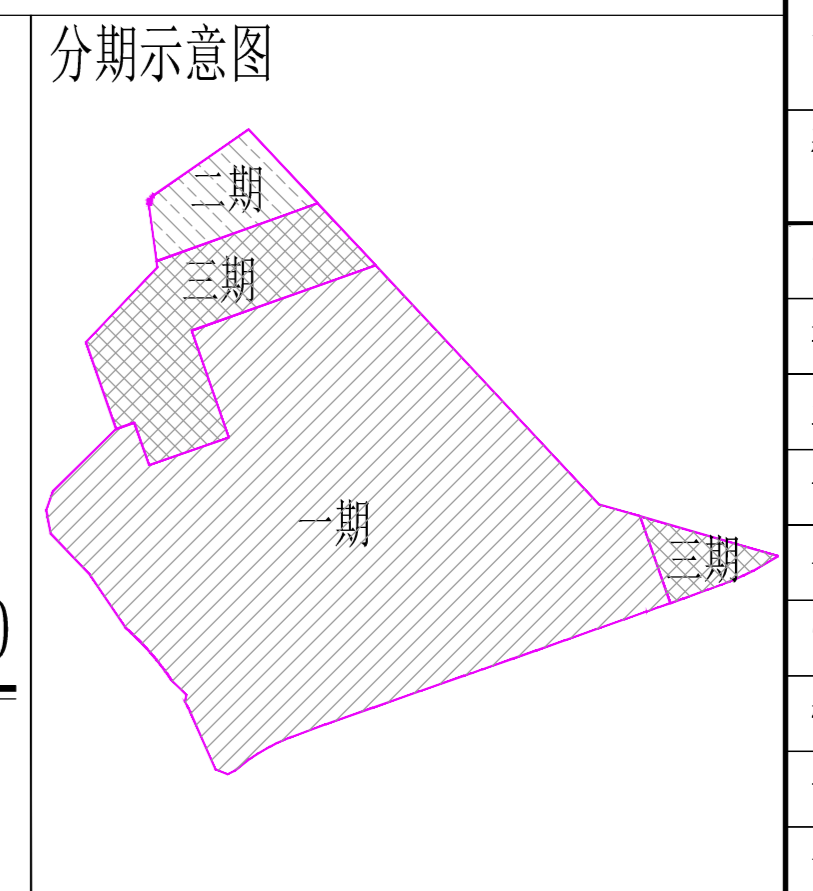

图说中图章:

注册建筑师执业章:

注册工程师执业章:

版本号	版本说明	版本日期
Y1.0		2024.03

本图审核后, 以重大版本为准。
 施工图审查单位:

工程名称:
 福建省城投科技产业园项目

子项目名称:

建设单位:
 连江县城投置业有限公司

审定	—	
项目经理	—	
项目负责人	魏岳峰	魏岳峰
专业负责人	魏岳峰	魏岳峰
专业审核	—	
审核	黄达	黄达
校对	胡崇森	胡崇森
设计	林琛	林琛
制图	林琛	林琛

图名:
 总平面图

工程编号	2017038-Z
图别	方案
图号	01
日期	2024.03