


日期	
姓名	
专业	
日期	
姓名	
专业	

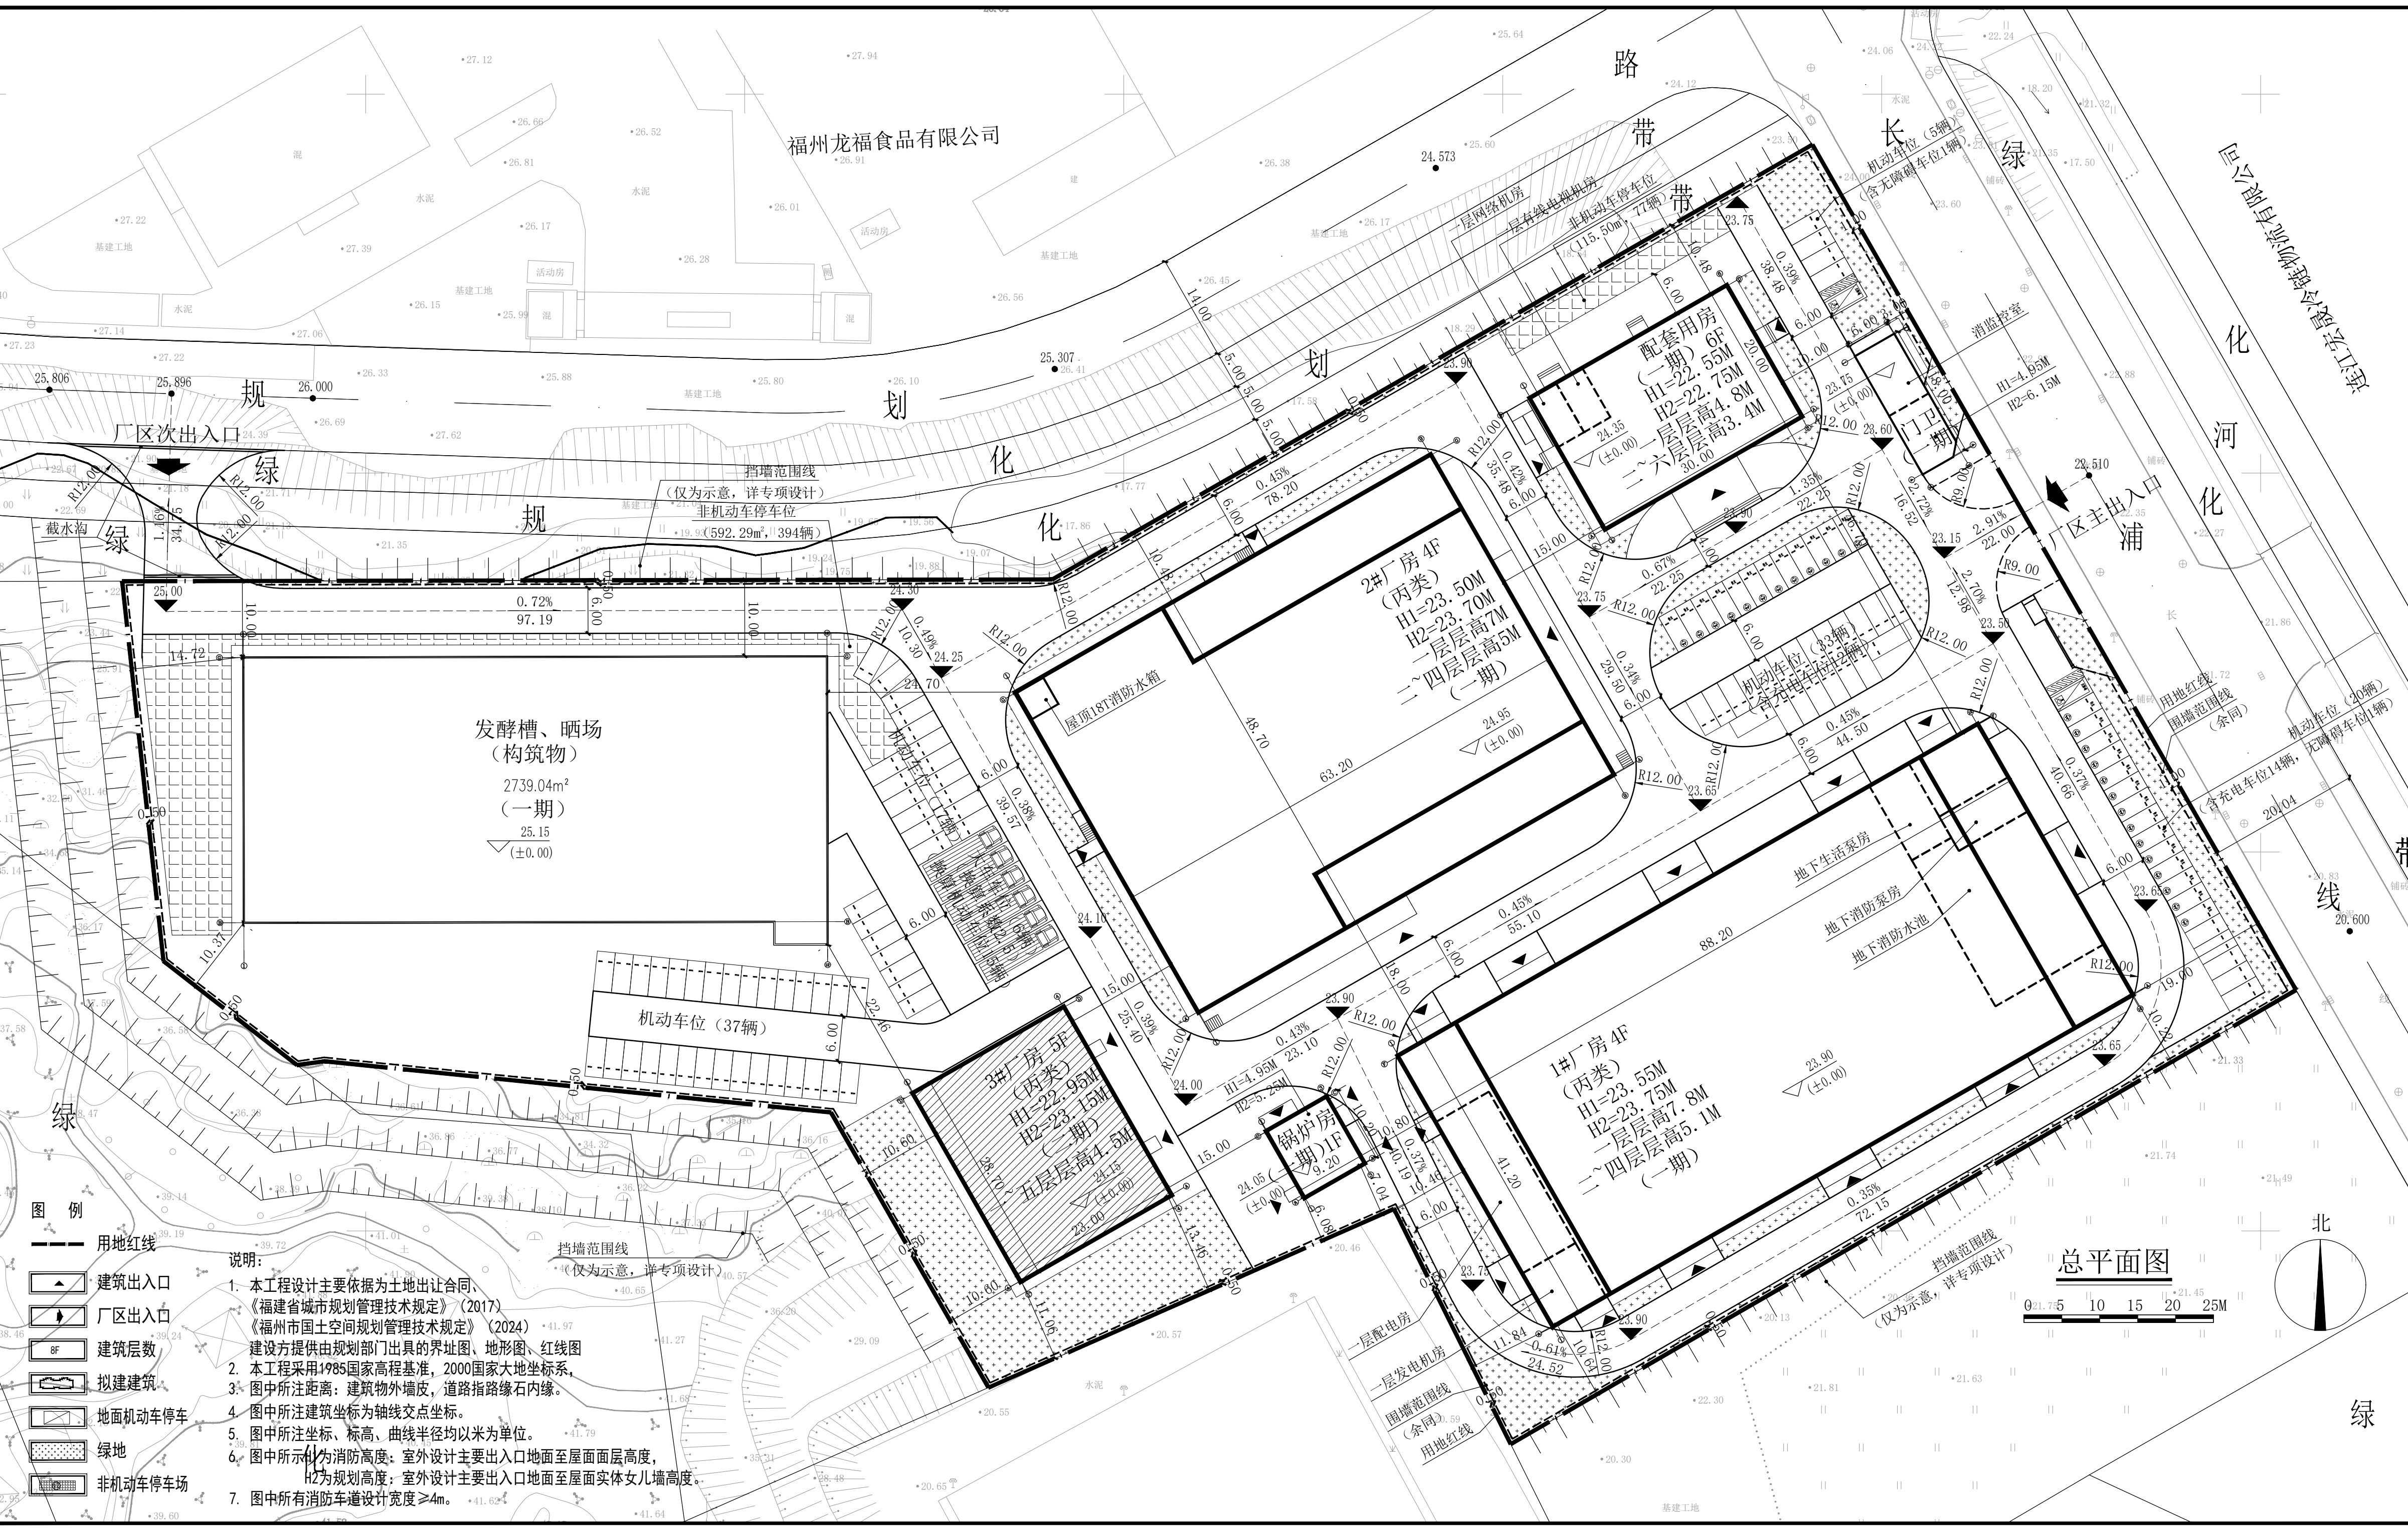

**华美(福建)建筑设计院有限公司**  
 HUA MEI (FUJIAN) ARCHITECTURAL DESIGN INSTITUTE CO., LTD  
 中华人民共和国住房和城乡建设部甲级证书号: A135007109

备注:  
 1. 此图纸未经设计者书面批准任何部分不得复印。  
 2. 此图纸若尺寸不能按比例量度, 所有尺寸必须核准。  
 3. 此图纸与其它图纸有矛盾时请及时通知设计者。  
 4. 此图纸未加盖出图章, 未经审图机构审查通过(盖章)无效。  
 5. 本图源自2019.6.1起正式启用。

A-0	2026.03	版本号	日期
施工图审查批准单位:			
施工图审查批准证书号:			

**福建省工程勘察设计图纸专用章**  
 华美(福建)建筑设计院有限公司  
 范围: 建筑工程  
 资质等级: 甲级 证书号: A135A00251  
 有效期至: 2030年02月14日

**中华人民共和国一级注册建筑师**  
 姓名: 苏龙奇  
 注册号: 3500710-014  
 有效期至: 至2027年11月

注册结构师执业章:  
 姓名: 林乐忠  
 注册号: 3500710-014  
 有效期至: 至2027年11月

工程名称:	兴源水产品加工项目(一期)		
子项名称:			
建设单位:	福建省连江县兴源水产有限公司		
工程负责人:	苏龙奇	专业负责人:	苏龙奇
审核:	林乐忠	校对:	陈贺
设计:	陈智健	制图:	陈智健
方案:			

工程编号:	HM25-B03
图别:	方案 图号 ZF-01
日期:	2026.03

- 说明:
- 本工程设计主要依据为土地出让合同、《福建省城市规划管理技术规定》(2017)、《福州市国土空间规划管理技术规定》(2024)建设方提供由规划部门出具的界址图、地形图、红线图
  - 本工程采用1985国家高程基准, 2000国家大地坐标系。
  - 图中所注距离: 建筑物外墙皮, 道路指路缘石内缘。
  - 图中所注建筑坐标为轴线交点坐标。
  - 图中所注坐标、标高、曲线半径均以米为单位。
  - 图中所示 $H_1$ 为消防高度: 室外设计主要出入口地面至屋面面层高度, $H_2$ 为规划高度: 室外设计主要出入口地面至屋面实体女儿墙高度。
  - 图中所有消防车道设计宽度 $\geq 4m$ 。

- 图例
- 用地红线
  - 建筑出入口
  - 厂区出入口
  - 建筑层数
  - 拟建建筑
  - 地面机动车停车
  - 绿地
  - 非机动车停车场