

- 图例:
- 用地红线
 - 绿地
 - 拟建建筑物
 - 出入口标识
 - 室外标高
 - 区内道路
 - 机动车停车位
 - 机动车充电车位
 - 快充停车位
 - 市政道路


总平面图

1:500



说明:

1. 本图依据建设方提供由规划部门出具的界址图、地形图、红线图;
2. 图中标注尺寸、高程及坐标均以米计;
3. 本图中所标注建筑物间距以建筑外墙设计, 道路以路牙石内缘计;
4. 图中H表示建筑物地上层数, D表示地下层数;
5. H由建筑室外设计地面至其女儿墙顶的高度;
6. 除注明外, 消防车宽度4m, 转弯半径9m;
7. 机动车道与城市道路交接处应设减速设施;
8. 本图采用2000国家大地坐标系, 1985国家高程基准;
9. 根据2016年9月30日福建省第12届人民代表大会常务委员会第25次会议《关于修改〈福建省人民防空条例〉的决定》, 本工程不配建。

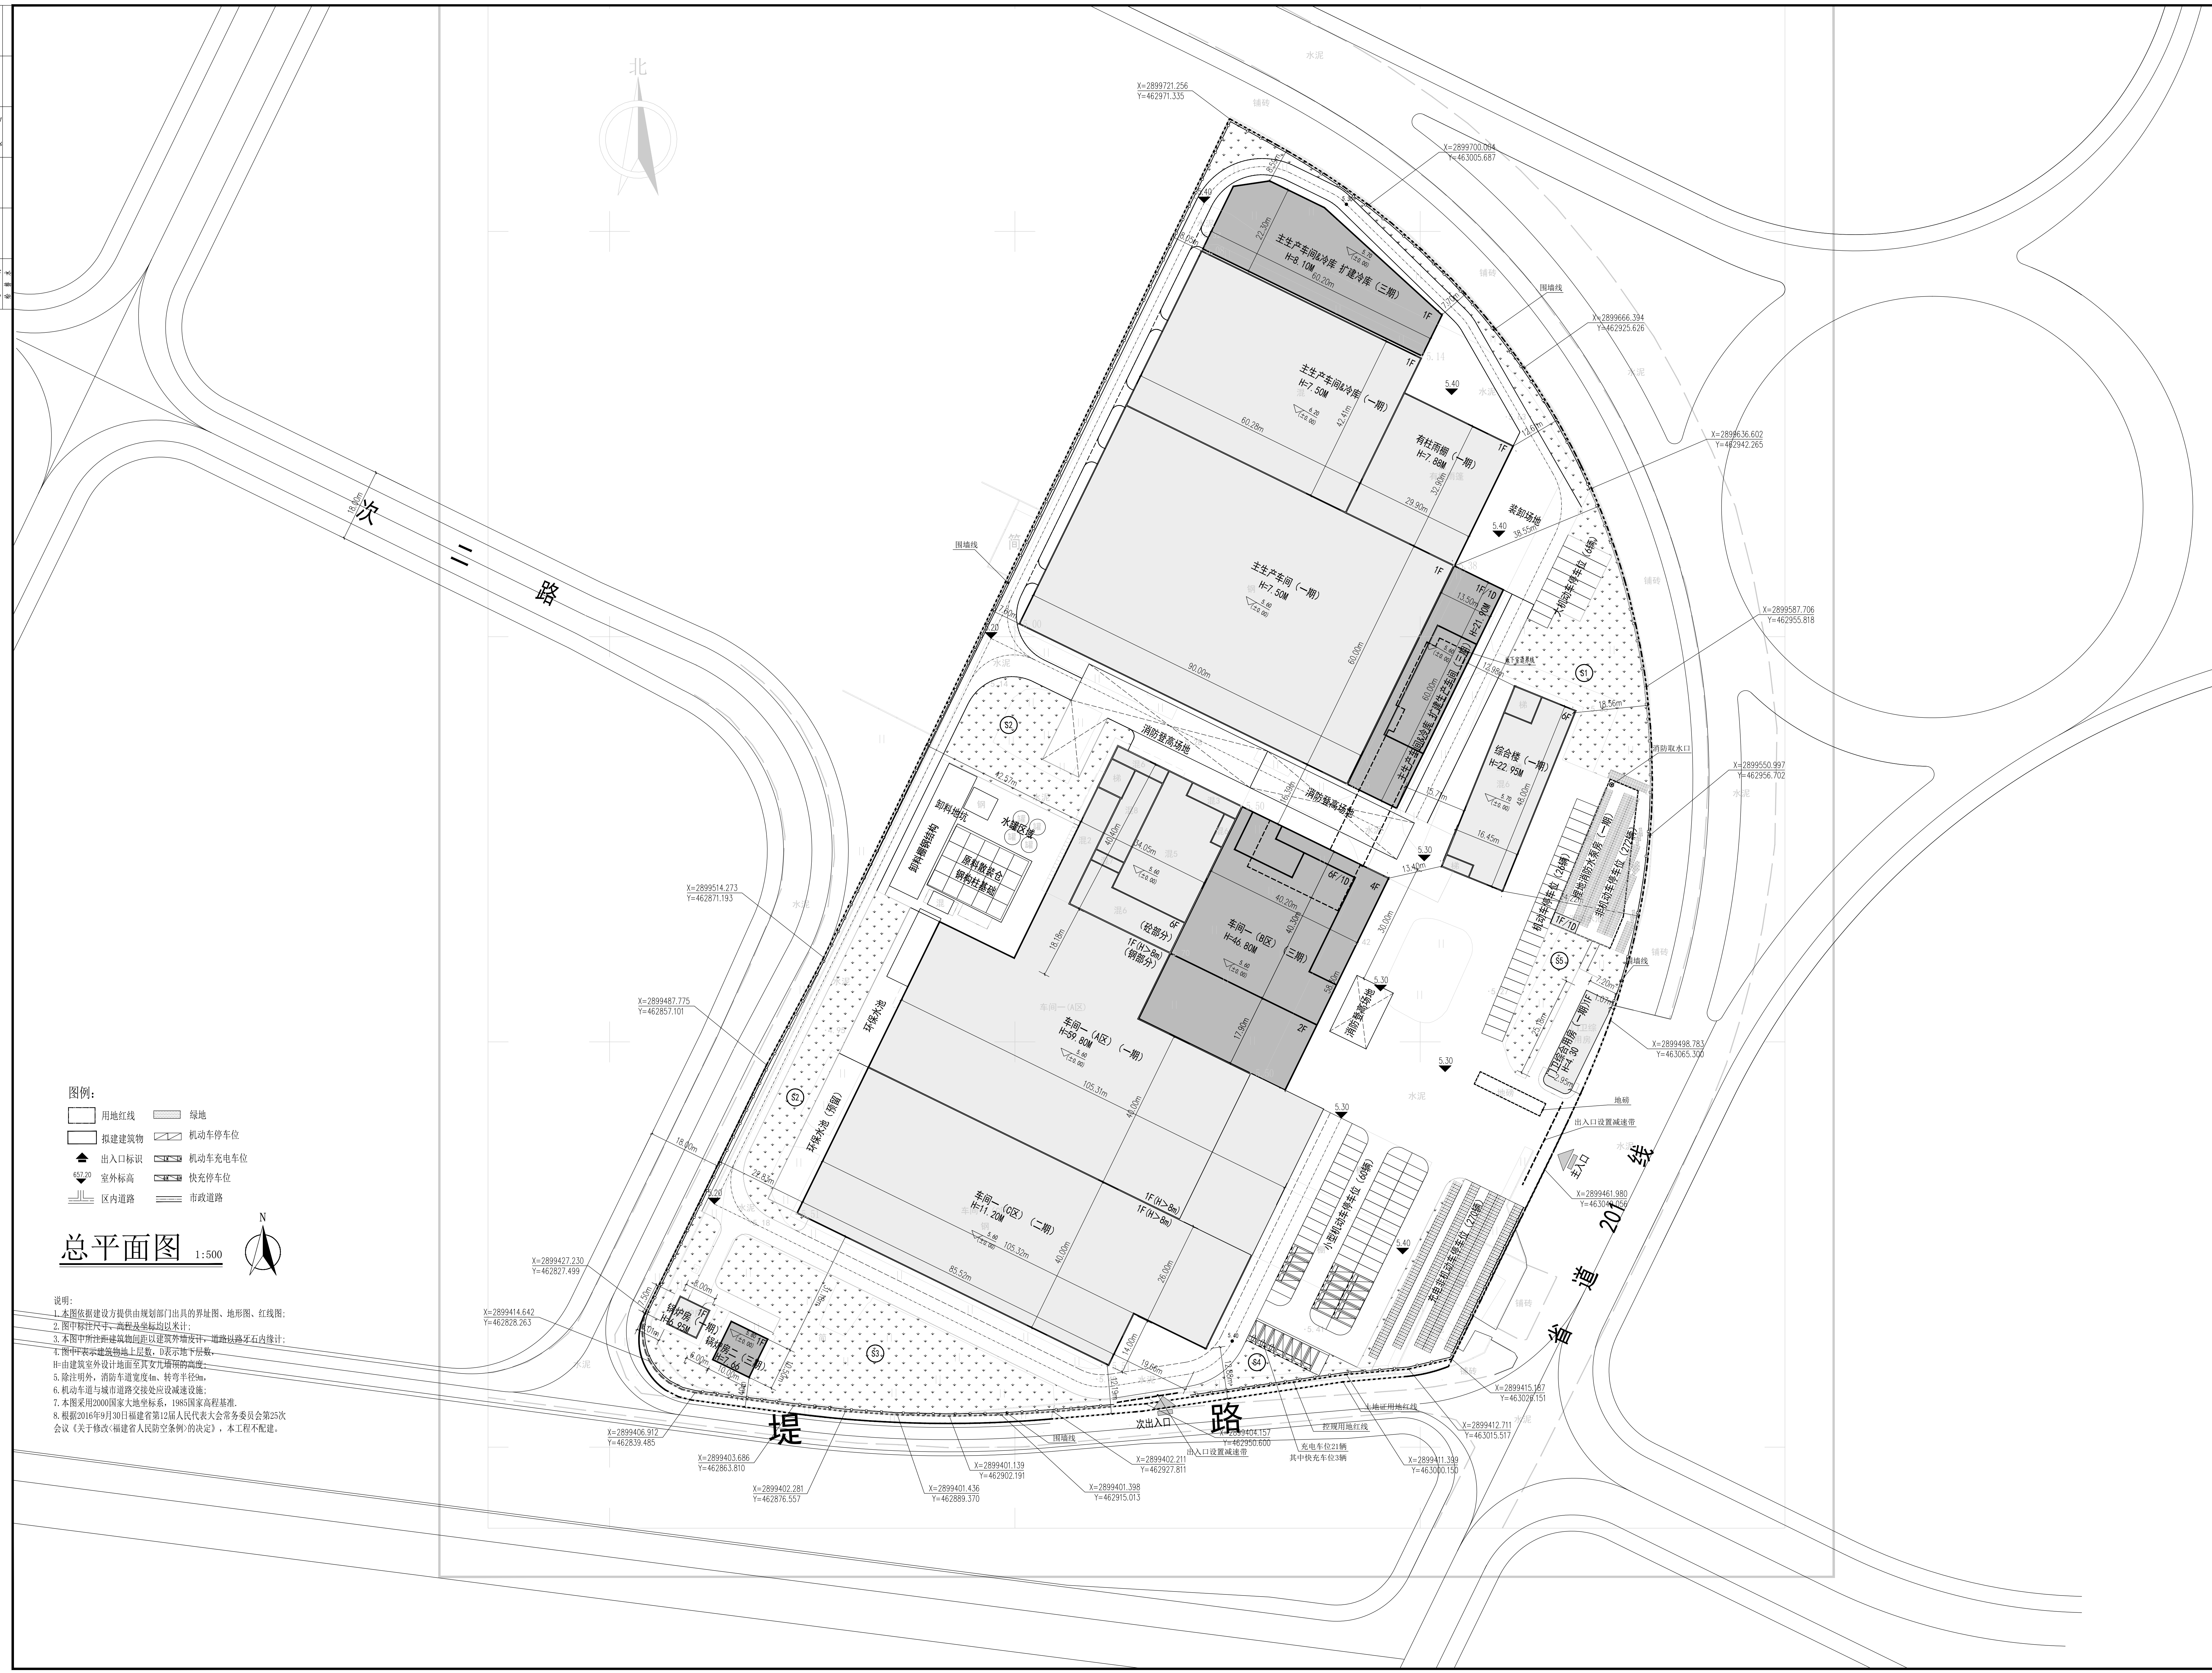

版次	修改内容	日期

建设单位 CLIENT: 福州海大材料有限公司

项目名称 PROJECT: 年产18万吨金属材料项目 (三期)

子项目名称 SUB-PROJECT: 通用房

图名 TITLE: 总平面图

设计	林培林	签字	日期
审核	王强	签字	日期
项目负责	杨勇飞	签字	日期
专业负责	杨勇飞	签字	日期
校对	林培林	签字	日期
设计	林培林	签字	日期
审核	林培林	签字	日期

图号 DRAWING NO.: JT-D1
业务号 JOB NO.: ZL-FJA-2321
出图日期 DATE: 2026.04
专业: 建筑
比例: 1:500
图例: 总图
图名: 总平面图
图号: JT-D1