

版本号	日期	版本号	日期

注册工程师执业章
中华人民共和国一级注册建筑师
 姓名: 王旭
 注册号: 3503108-009
 有效期至: 至2027年11月

福建省工程勘察设计图纸专用章
 厦门中胜时代建筑设计有限公司
 范围: 建筑工程
 资质等级: 甲级 证号: A135031087
 有效期至: 2028年12月22日

施工图审查批准证书号:

施工图审查批准单位:

建设单位:
 福建融矿明亚地产有限公司


工程名称:
 江山万里住宅小区

子项目名称:
 总平面图

工程负责人	王旭
专业负责人	王旭
审核	王旭
校对	孙国林
设计	李智煌
制图	李智煌

图名:
 总平面图

工程编号	日期	2026.04
图别	方案	比例 1:500
图号	版本	第 版

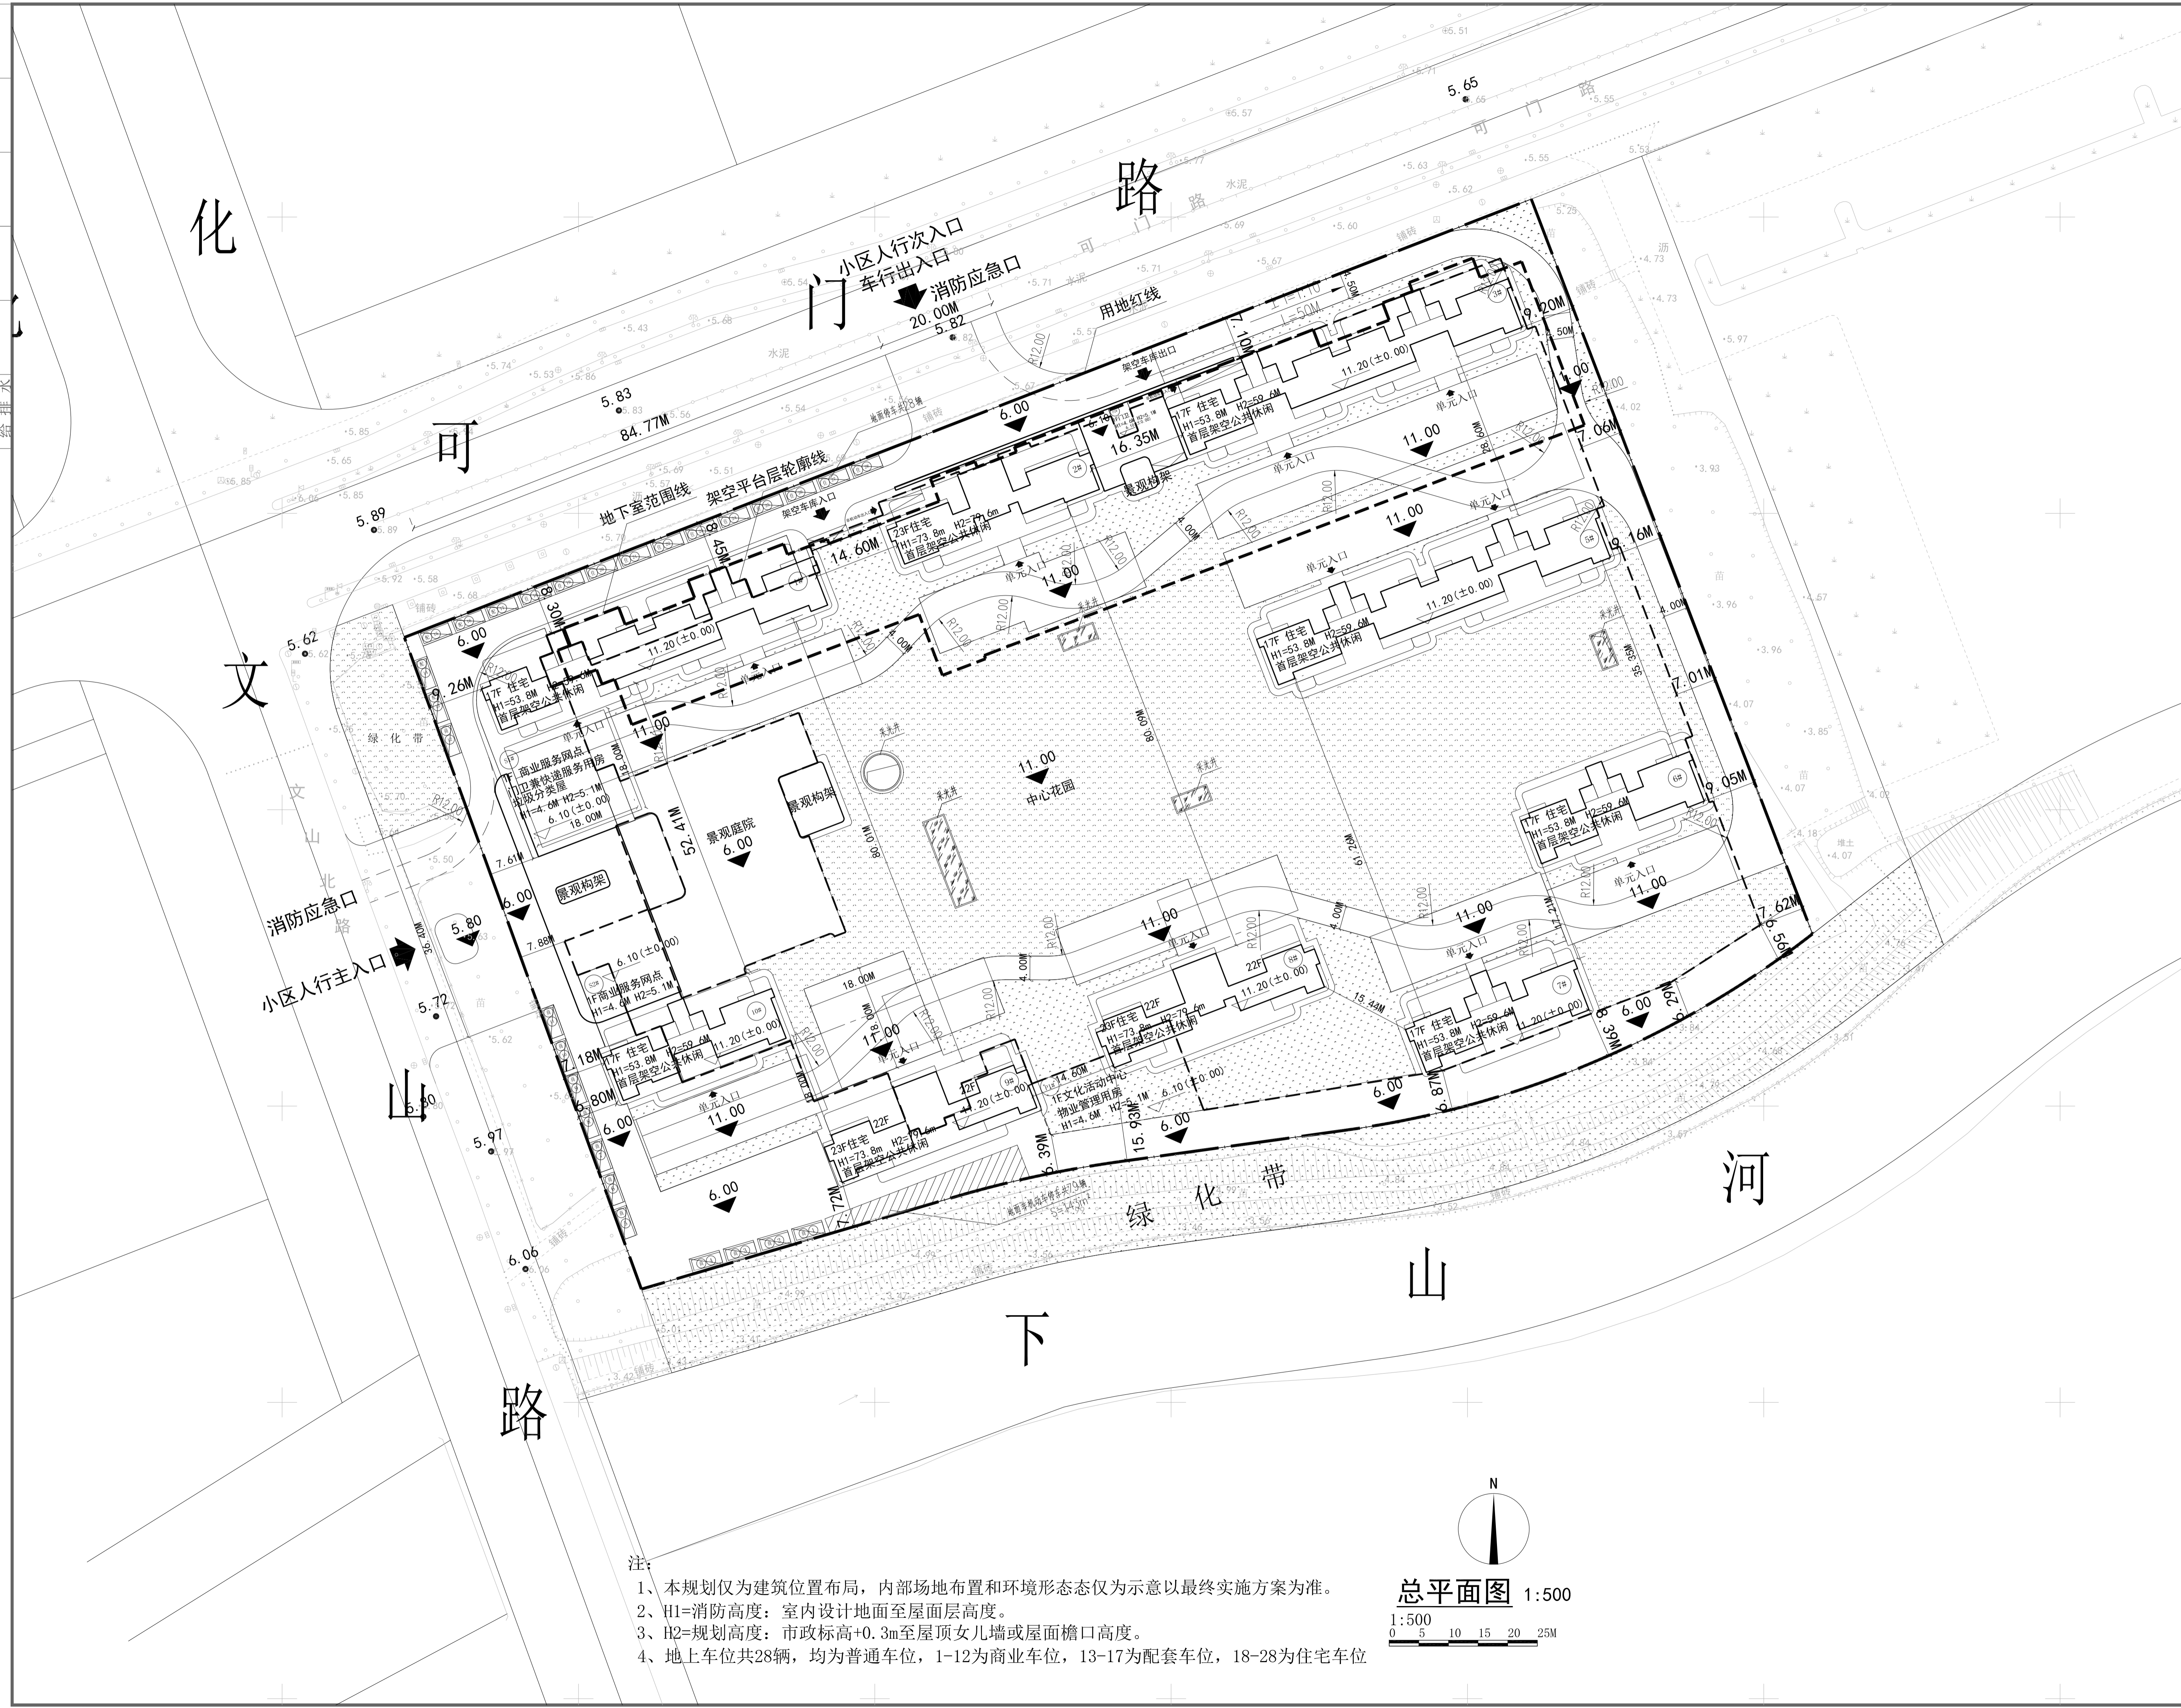

- 注:
1. 本规划仅为建筑位置布局, 内部场地布置和环境形态仅为示意以最终实施方案为准。
 2. H1=消防高度: 室内设计地面至屋面层高度。
 3. H2=规划高度: 市政标高+0.3m至屋顶女儿墙或屋面檐口高度。
 4. 地上车位共28辆, 均为普通车位, 1-12为商业车位, 13-17为配套车位, 18-28为住宅车位

