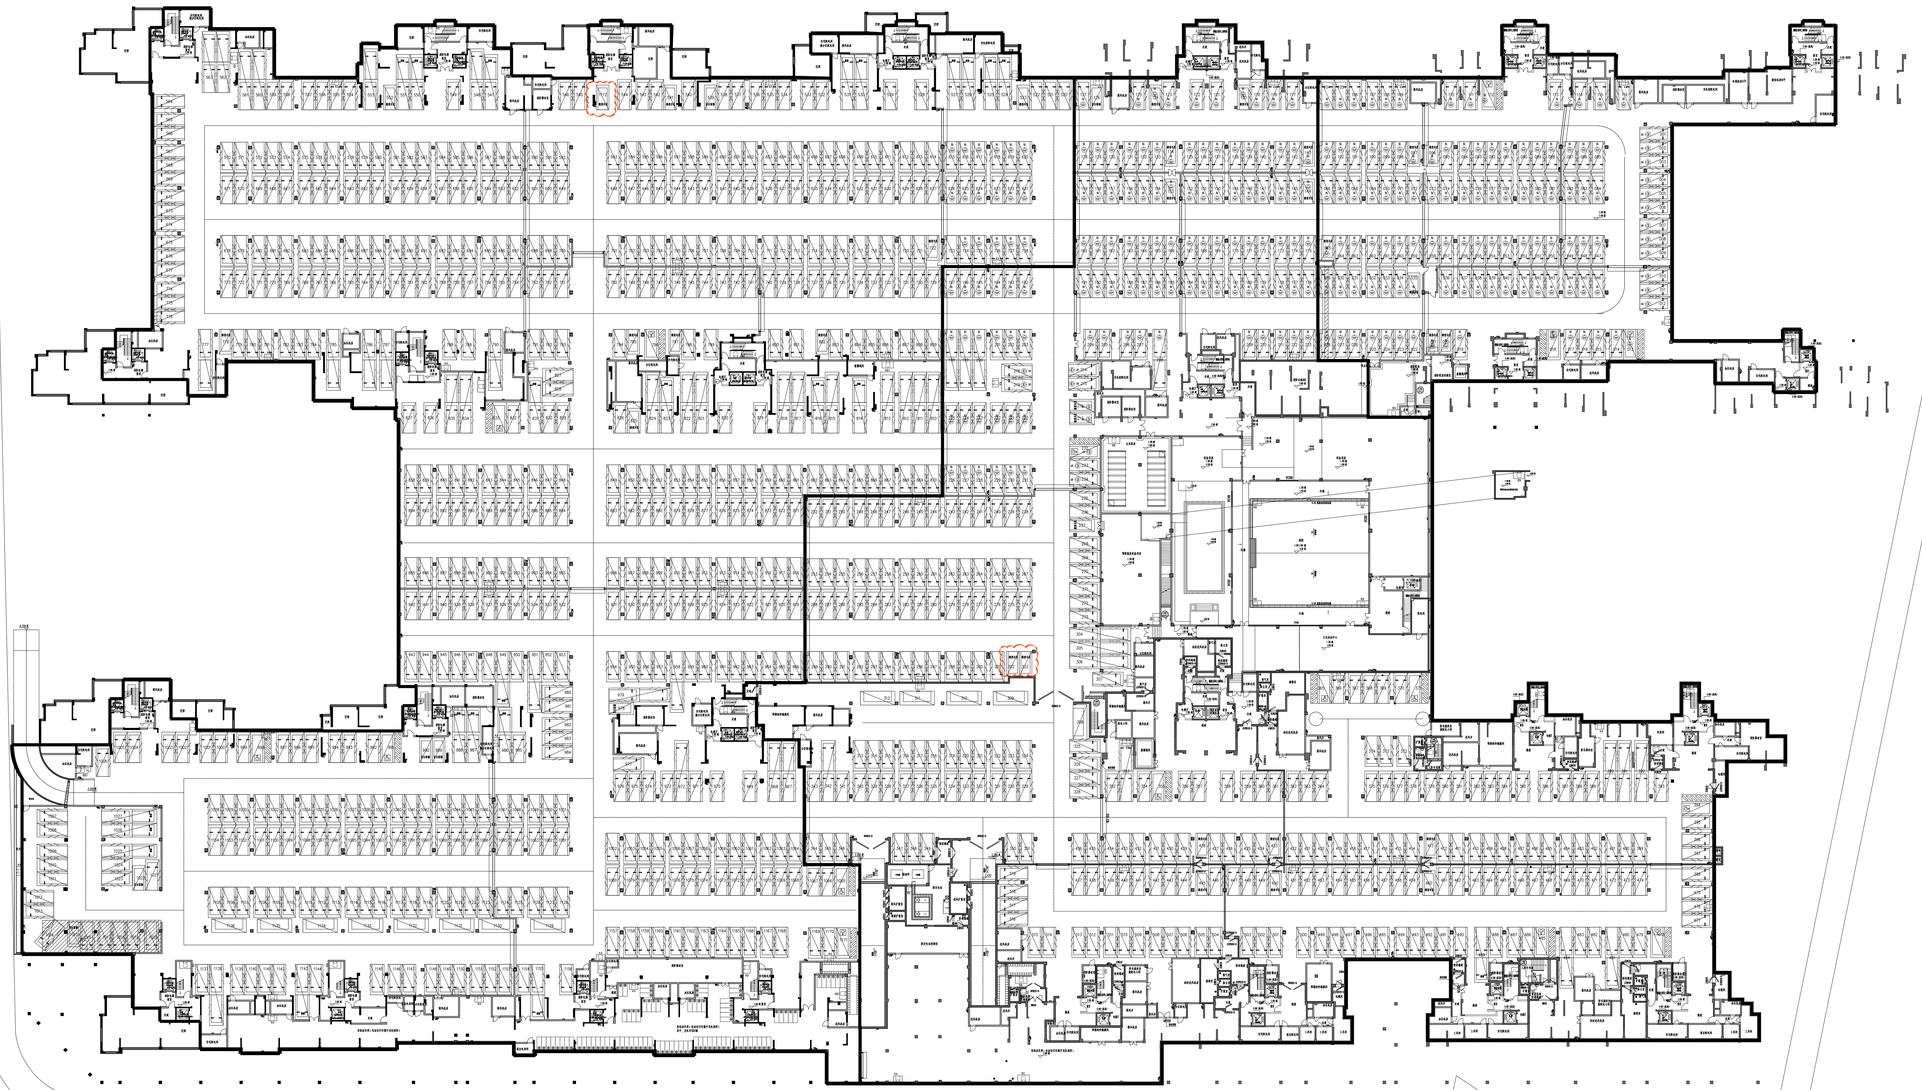

修改后

福建广宇建筑设计院有限公司
Fujian Guangyu Architectural Design Institute Co., Ltd.
福州市鼓楼区三业路172号风凰星座商场楼五层
350002
TEL: (0591)83057091、83903776
FAX: (0591) 83903776
E-MAIL:广东GUANGYU@126.COM

版权：
本图纸版权属本公司所有，未经本公司书面同意，任何人不得擅自复制、修改、传播、出图或用在本公司项目外，造成损失。

版本号	
施工图审查批准书日：	
施工图审查批准书证号：	
图纸片用章	福建省工程勘察设计图纸专用章 福建广宇建筑设计院有限公司 资质：建筑工程 证书：甲级 证号：A135000202 有效期至：2025年12月22日
注册建筑师执业章	中华人民共和国一级注册建筑师 姓名：李斌 注册号：3500029-493 有效期：至2026年12月
注册结构师执业章	

项目名称：	云山天悦小区
子项名称：	地下室
建设单位：	福建融矿明达置业有限公司
审定	
工程负责人	李斌
专业负责人	李斌
审核	陈启文
校对	陈启文
设计	张理凤
制图	张理凤

图名：

地下室平面图

工程编号	2024-122	图号	
图别	建施	日期	2025.04.29