会签栏 COUNFIRMED BY | 规划 Planning | 给排水 W&SS | | 电气 ELEC. | 方案 Scheme | | 暖通 HVAC. | 建筑 ARCH. | | 勘察 Investigation | 结构 STRU.

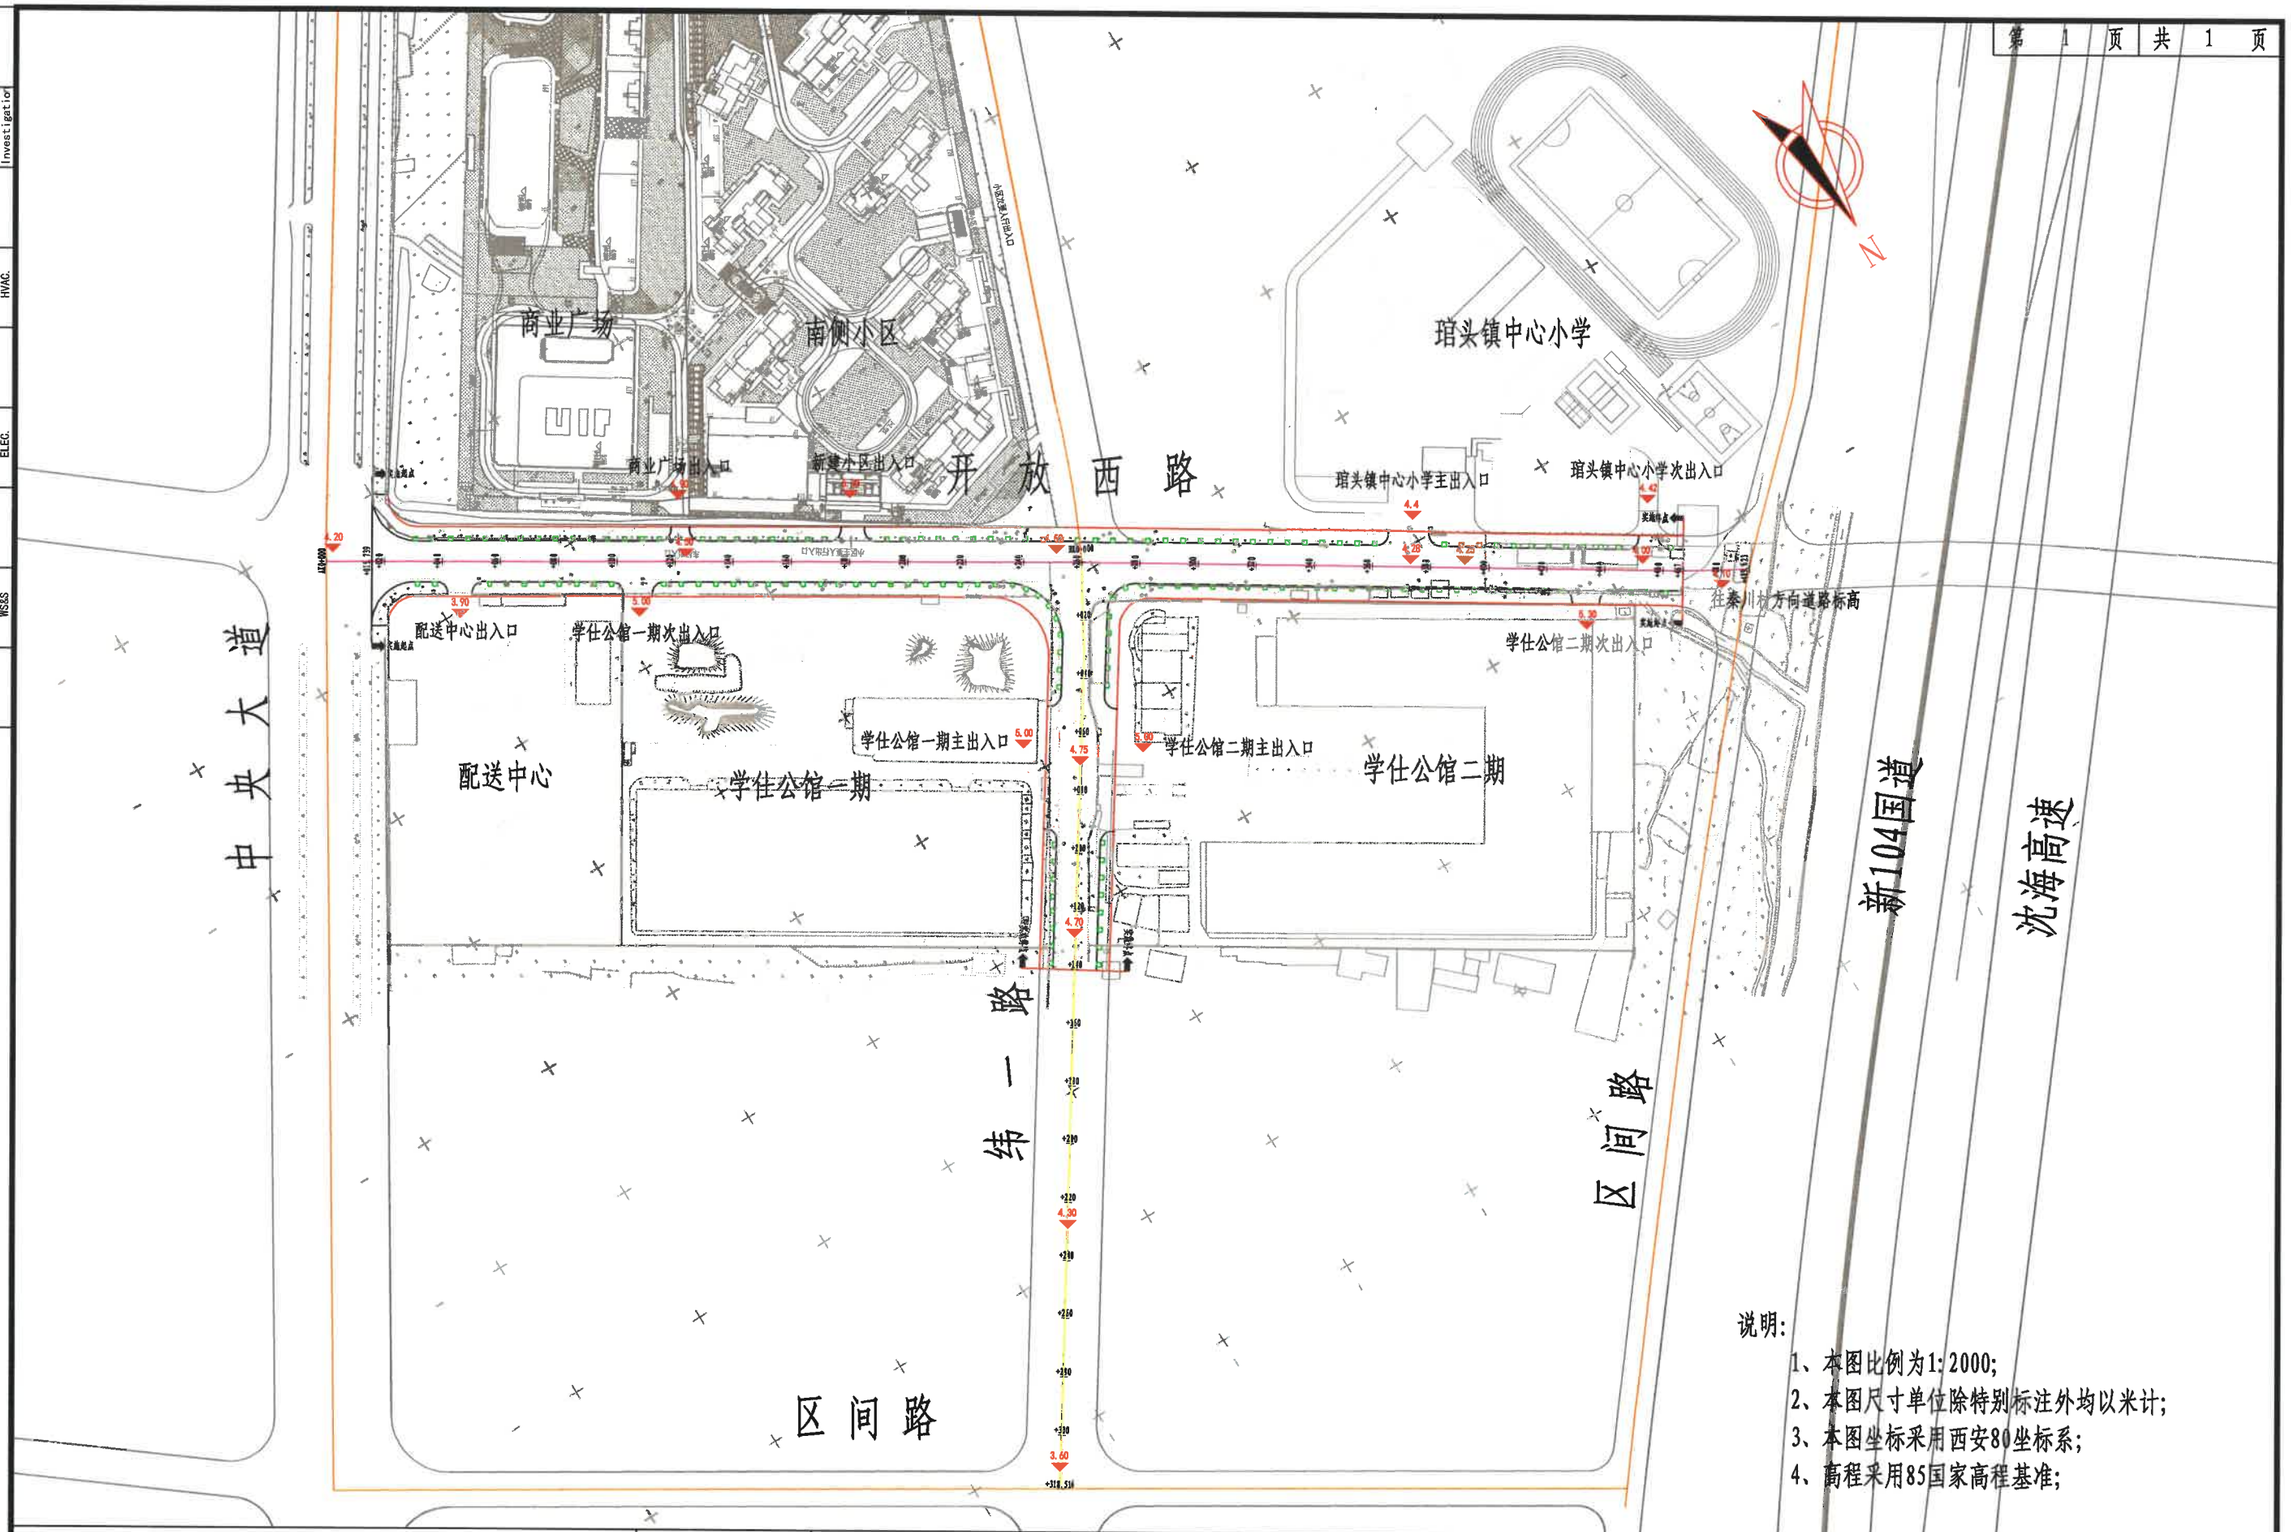

说明:

1、本图比例为1:2000;
2、本图尺寸单位除特别标注外均以米计;
3、本图坐标采用西安80坐标系;
4、高程采用85国家高程基准;

千亿设计集团有限公司
QIANYI DESIGN GROUP CO., LTD

建筑设计甲级	公路设计乙级
城乡规划甲级	人防工程乙级
房屋监理甲级	市政行业乙级
风景园林甲级	市政监理乙级
国家高新企业	小巨人企业

资质章位置 GUALIFICATION

建设单位 CLIENT: 连江县土地发展中心

工程名称 PROJECT: 连江县琯头镇开放路及纬一路建设方案论证

图名 TITLE: 项目总平面

工程编号 JOB No.			类别 CLASS	签名 SIGNATURE		类别 CLASS	签名 SIGNATURE
设计阶段 DESIGN PHASE	方案论证		审定 Examination and approval			项目负责人 PROJECTDIRECTOR	
专业 ELEC.		图号 DRAWING No.	T-06	审核 APPROVED BY		专业负责人 DISCIPLINE RESPONSIBLE BY	
版次 EDITION		日期 DATE	2023.11	校对 CHECKED BY		设计/制图 DESIGNED BY/DRAWN BY	