



福建中吉物流有限公司
中通快递闽中（连江）智能快递电商产业项目
4# 冷库改 4# 仓库规划方案设计

上海徐汇规划建筑设计有限公司

2024年12月



鸟瞰图
Aerial view



4# 仓库透视图 Perspective view



4# 冷库改仓库调整前后对比说明

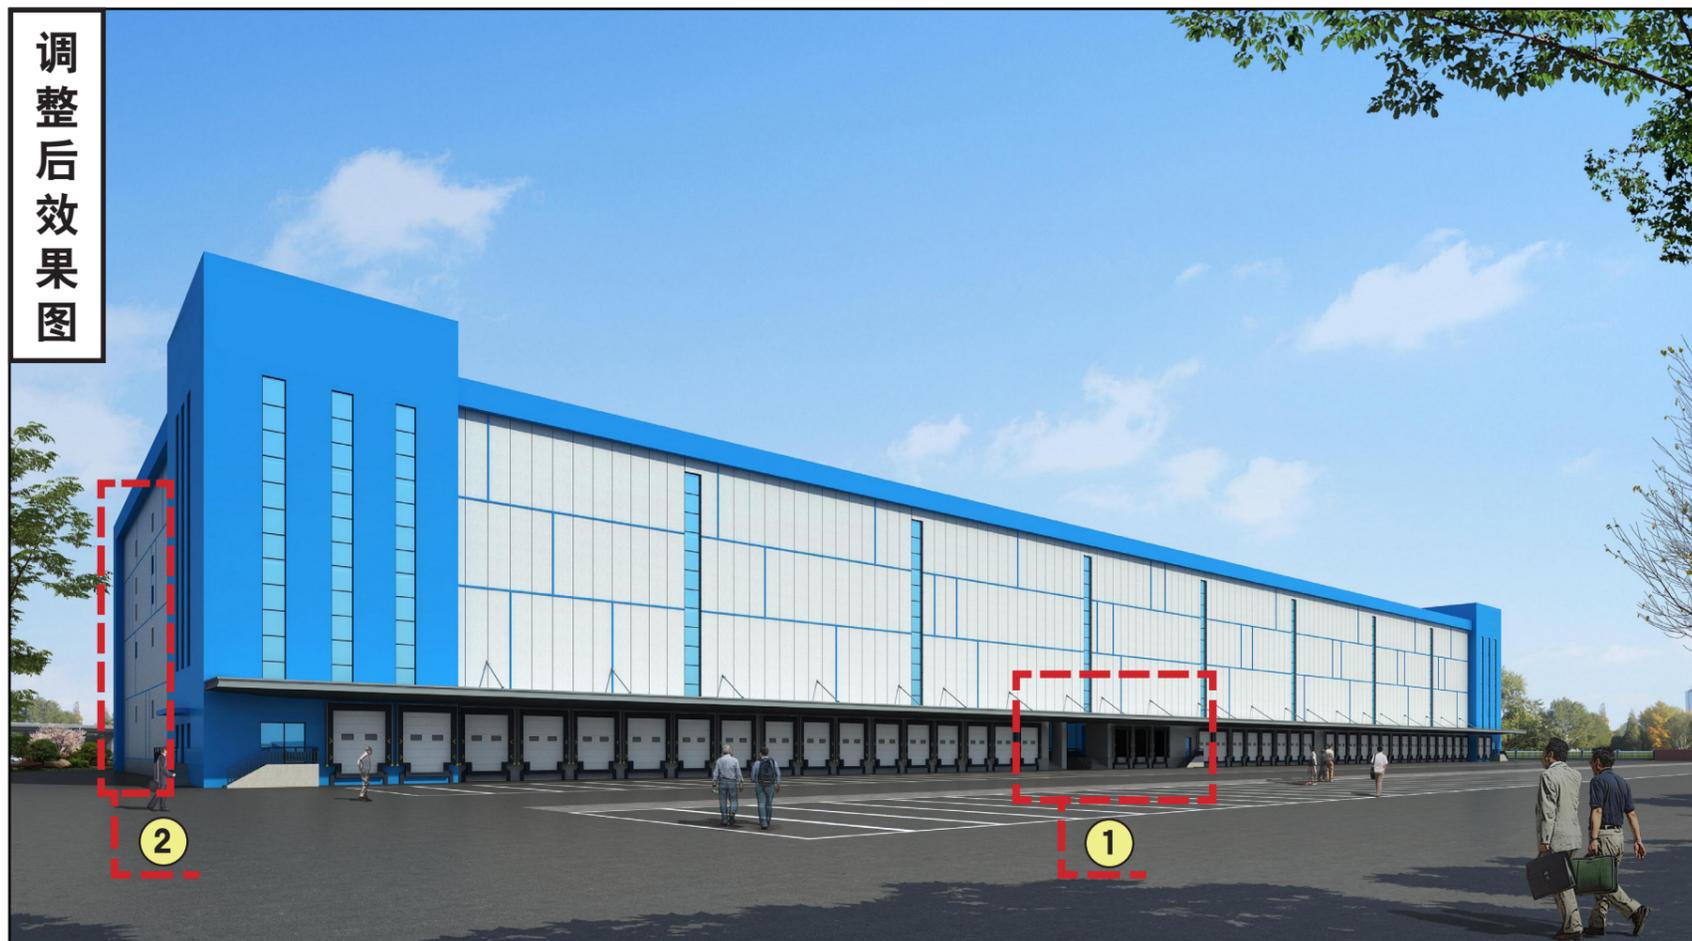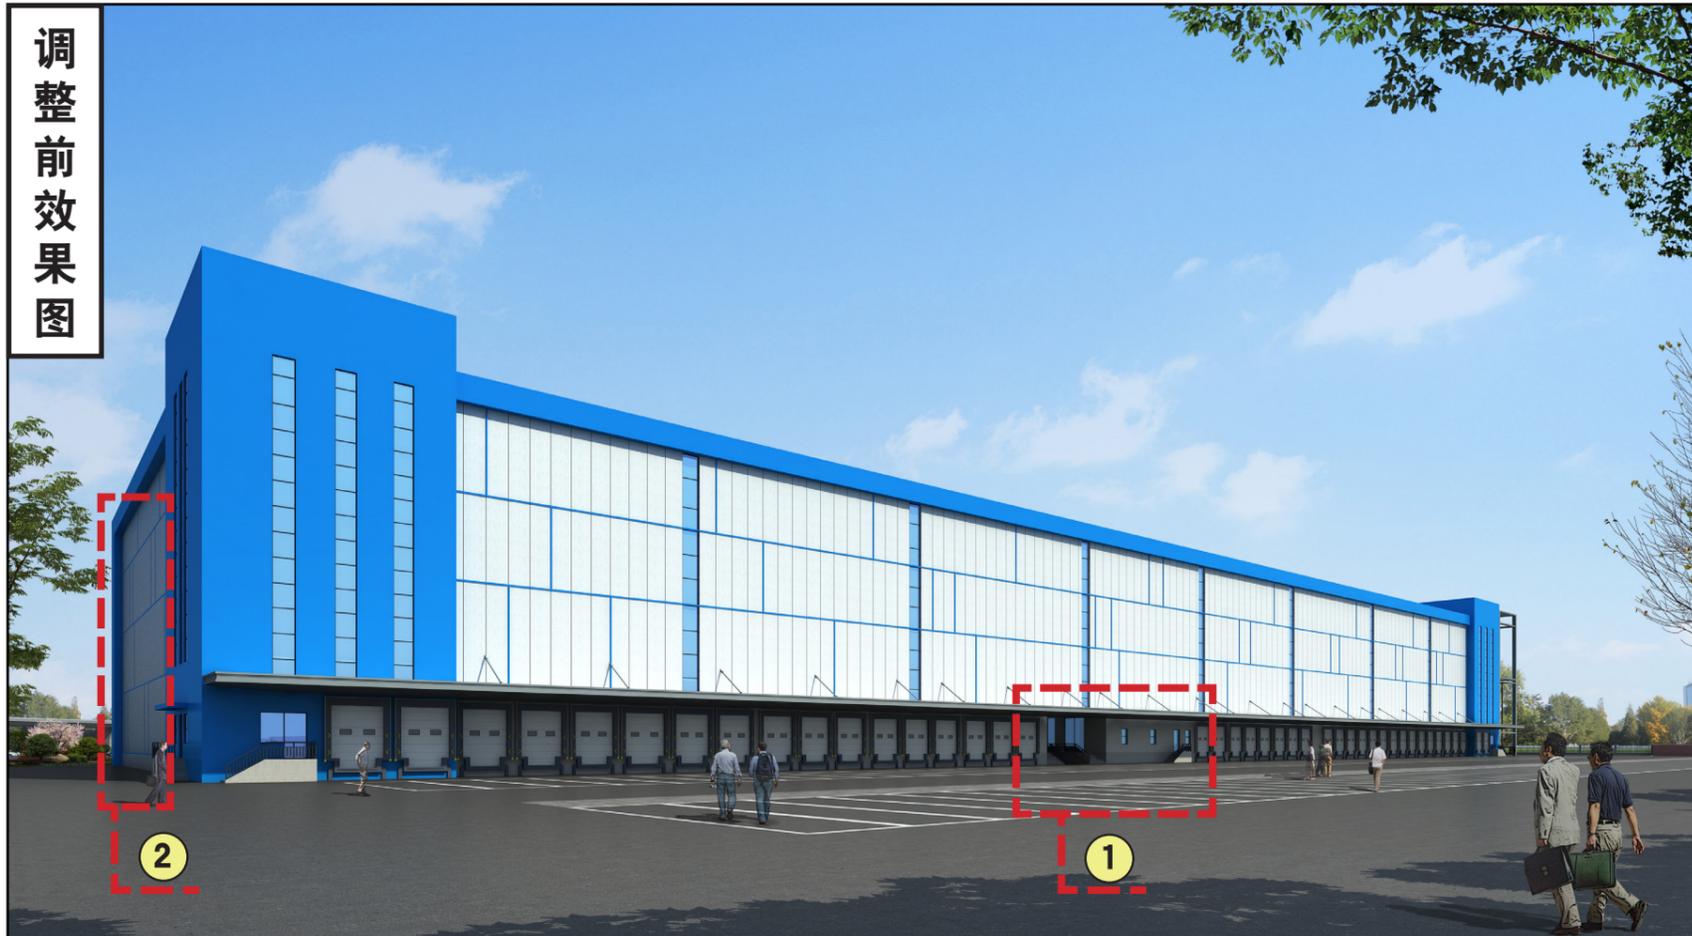


调整说明:

随着公司业务的发展和市场需求的不不断变化，原4#冷库的储存能力和使用效率已无法满足当前物流中心的运营需求。为了优化资源配置，提高物流效率，降低运营成本，经研究决定，对4#冷库进行改造，将其转变为4#仓库。本次修改未涉及面积调整，仅对平面局部功能及立面做调整，具体调整如下：


- ① 首层增加安全疏散口。
- ② 一~四层山墙面及北面墙面增设消防补风口和防雨百叶风口。
- ③ 一~四层取消1-2#、2-2#楼梯口设置的缓冲间。
- ④ 一~四层调整房间功能名称
例如“冷藏间”、“穿堂”调整为“仓储”、“站台”

4# 冷库改仓库调整前后对比说明

调整前首层平面图

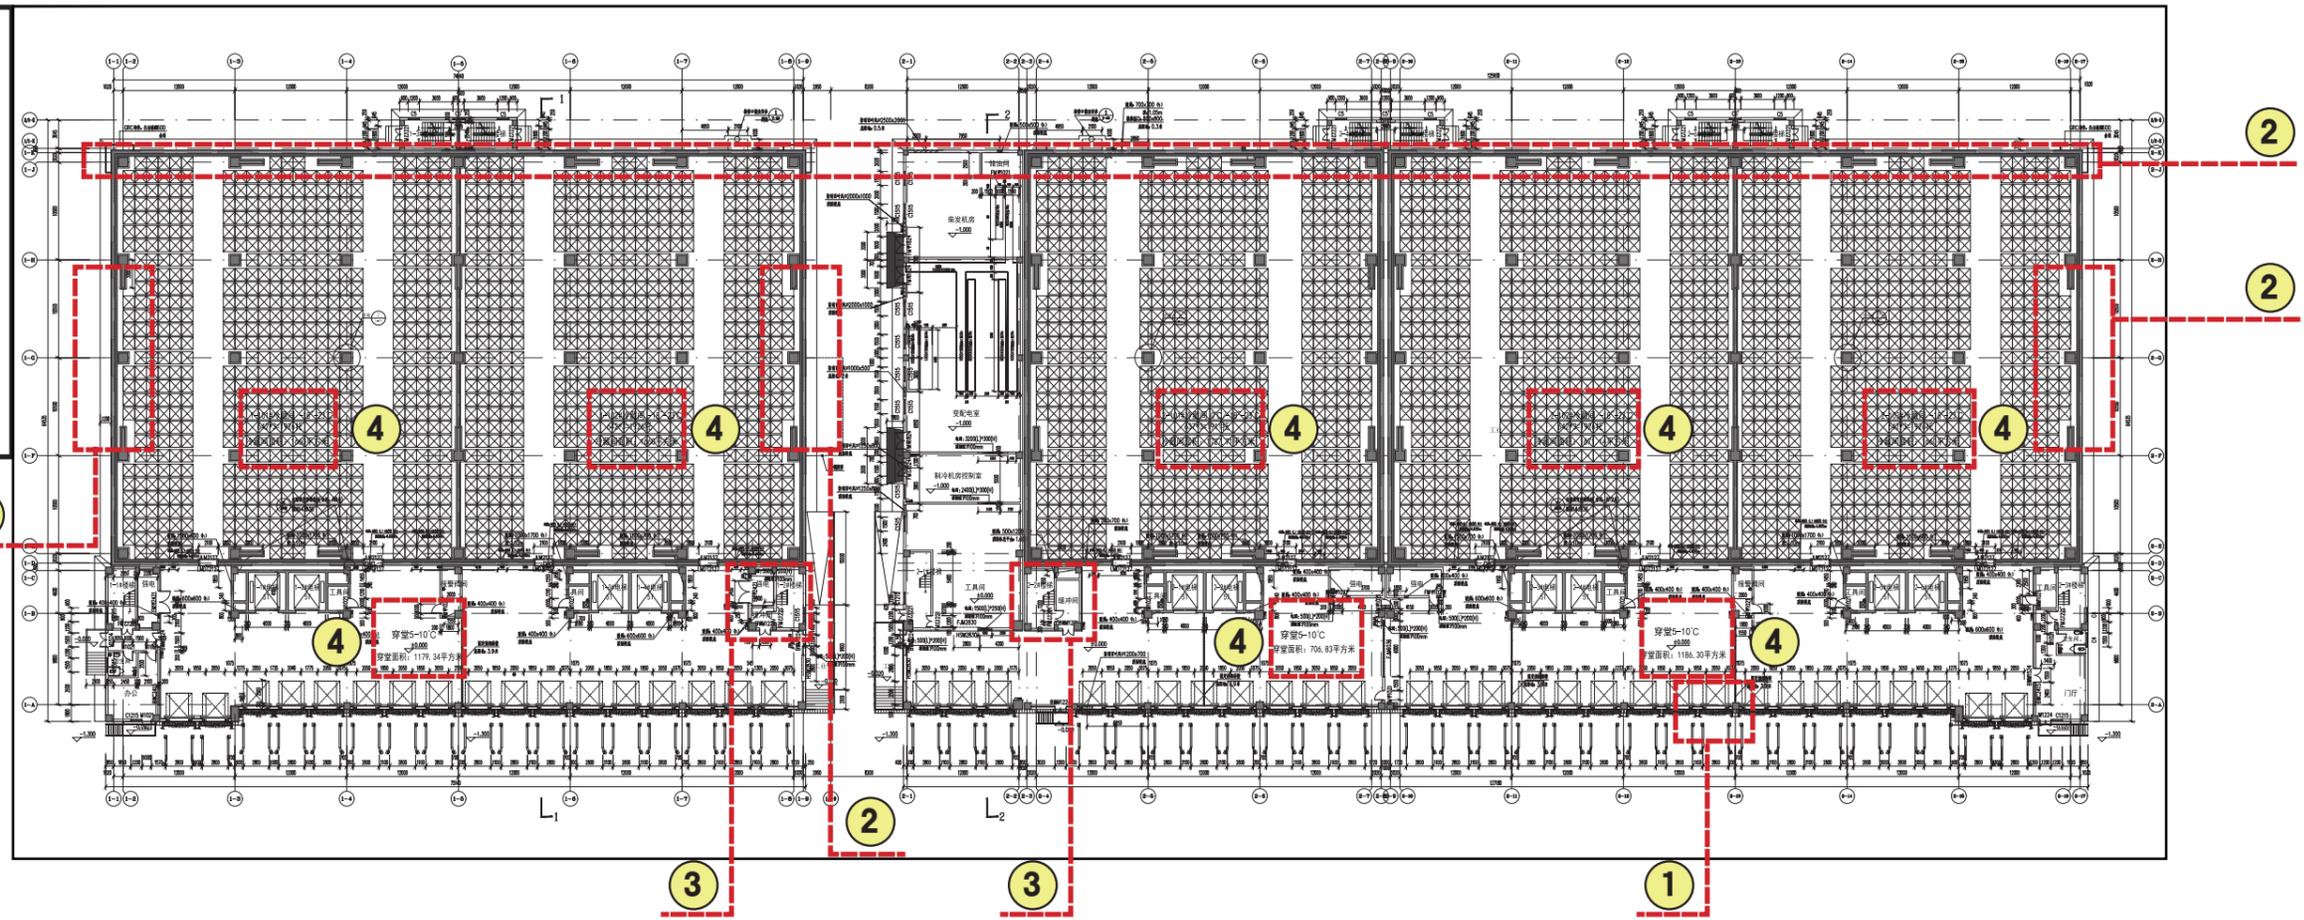


调整后首层平面图

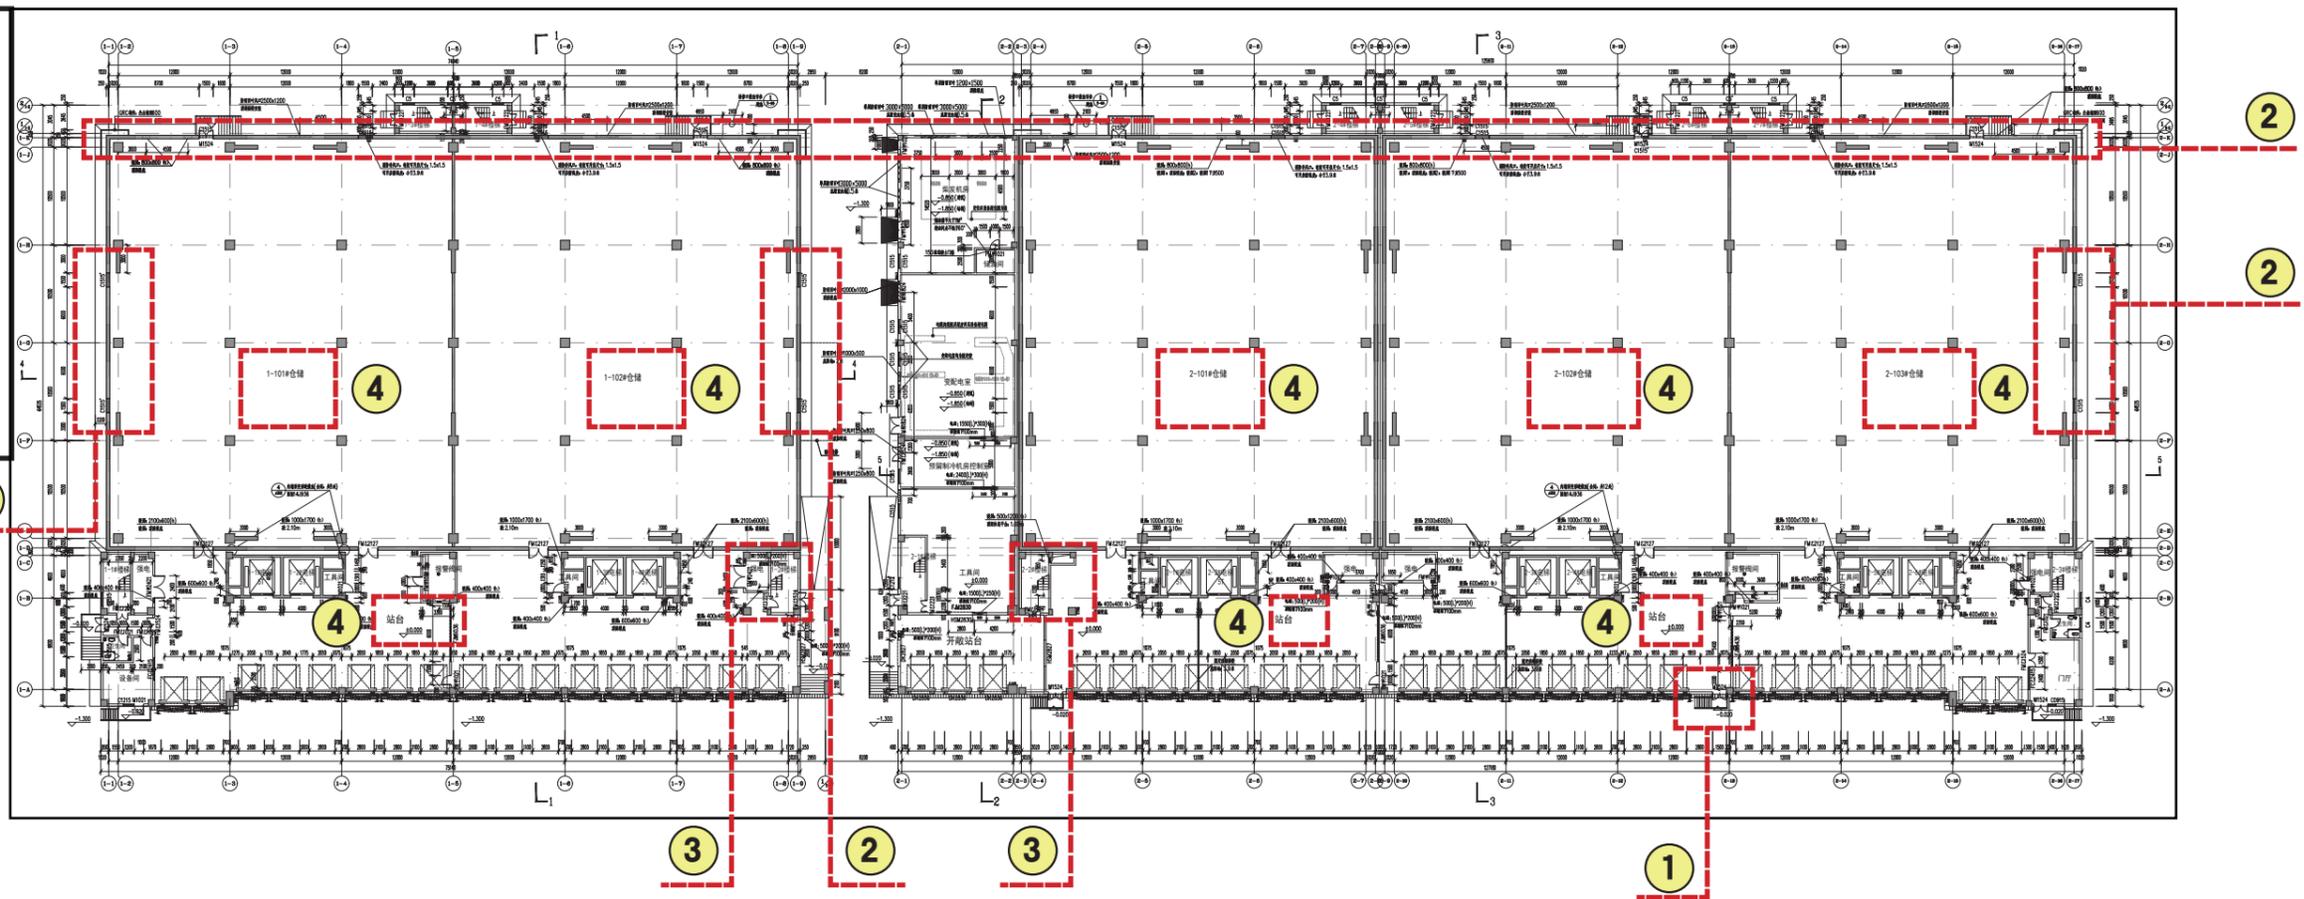

4# 冷库改仓库调整前后对比说明

调整前标准层平面图

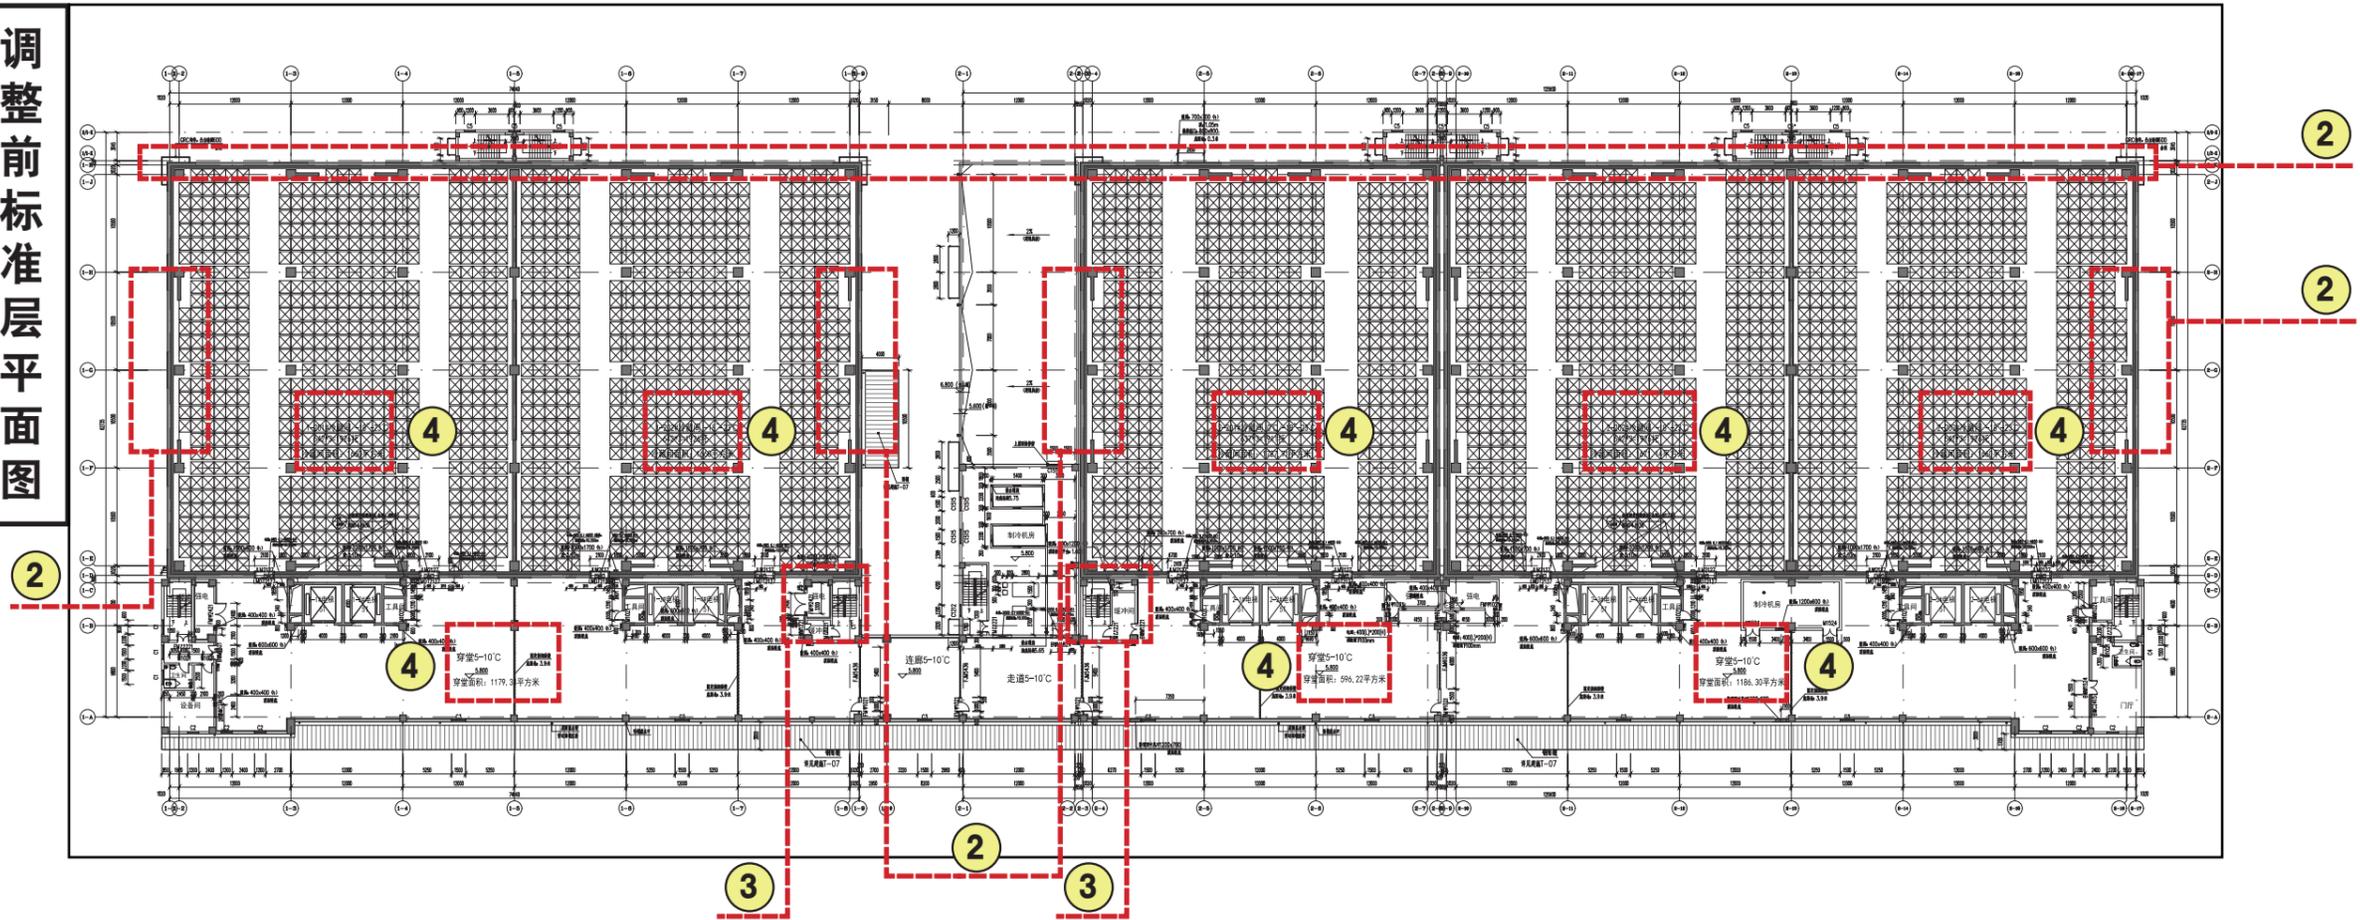

调整后标准层平面图

