专业	姓名	日期
建筑		
结构		
给排水		
电气		
暖通		

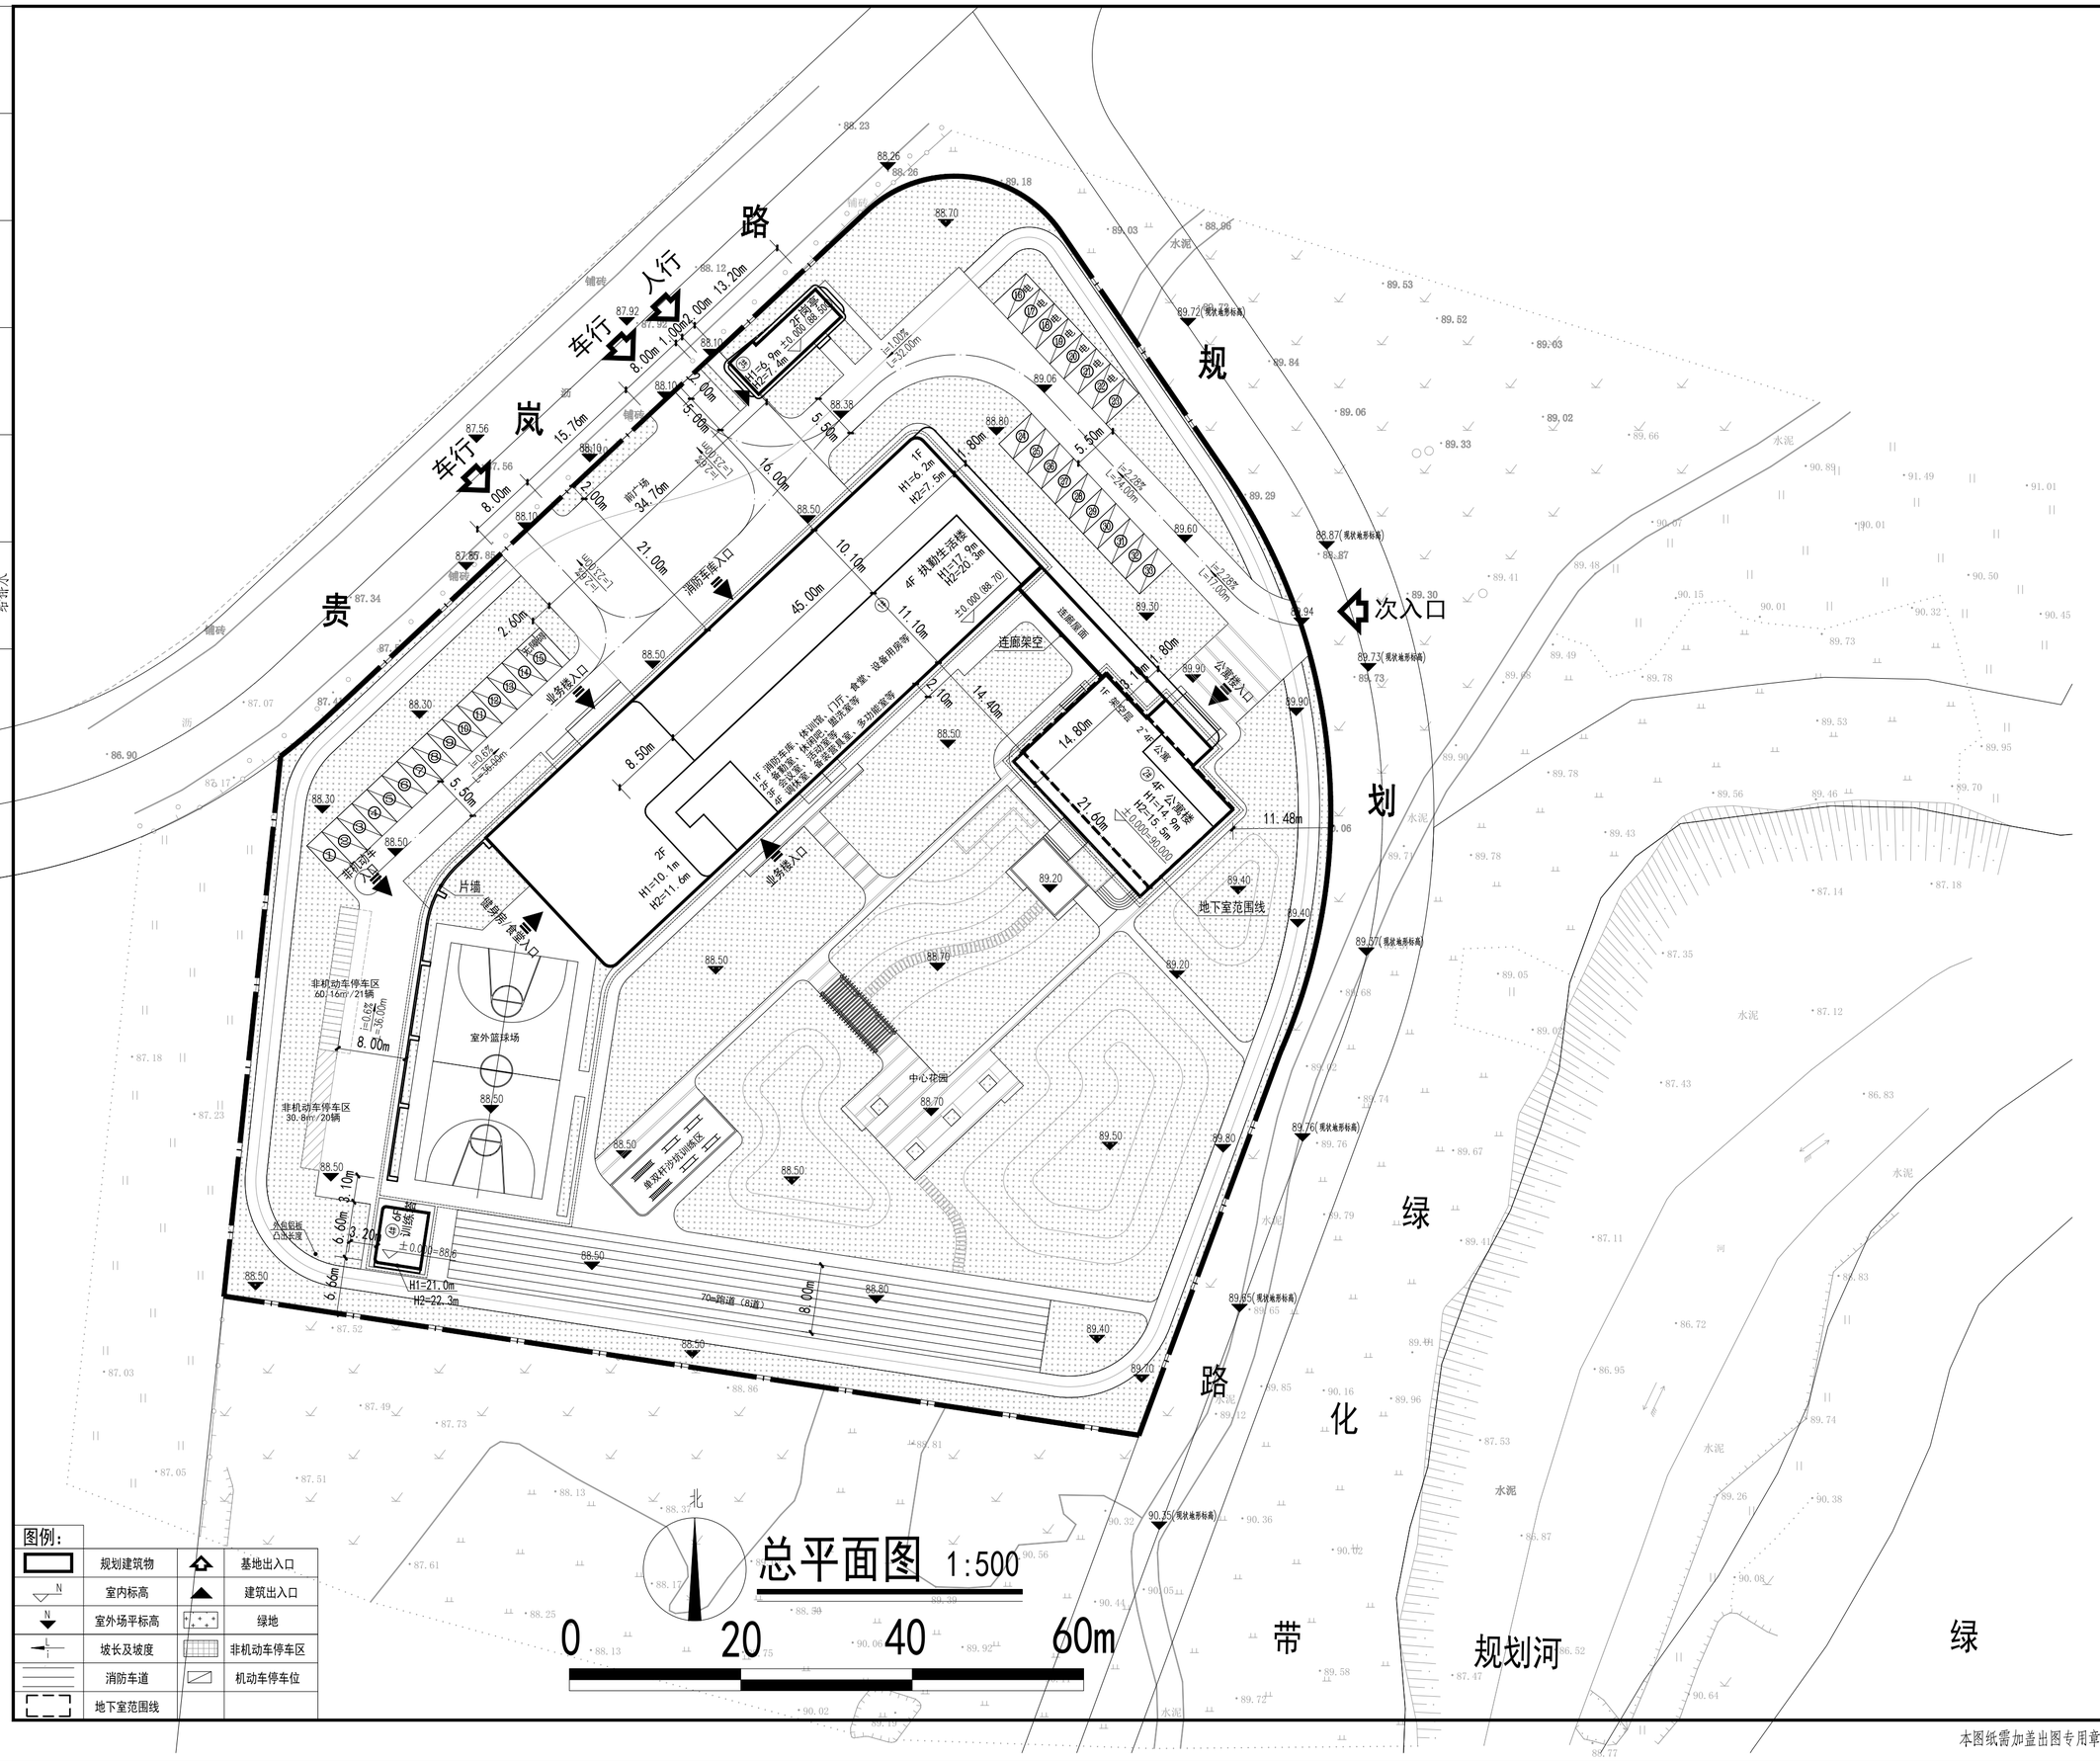

图例：

	规划建筑物		基地出入口
N	室内标高		建筑出入口
N	室外场平标高		绿地
L i	坡长及坡度		非机动车停车区
	消防车道		机动车停车位
	地下室范围线		

建筑设计单位

福州市建筑设计院有限责任公司

设计证书甲级编号 A135001543

图纸专用章

注册建筑师执业章

注册结构师/设备师执业章

施工图审查单位

施工图审查合格书编号

工程名称

连江县贵安消防救援站工程项目

子项名称	统建施	
建设单位	连江县消防救援大队	
审 定		
工程负责人	杨健	杨健
工程助理	张钰	张钰
专业负责人	杨健	
审 核	杨健	杨健
校 对	张钰	张钰
设 计	陈凌锋	陈凌锋
制 图	陈凌锋	陈凌锋

图 名

总平面图

工程编号		图 号	01
子项编号		版 本	V1.0
图 别	建施	日 期	2025.01

本图纸需加盖出图专用章方可生效