版权所有，不得复制、使用。
ALL RIGHTS RESERVED, DON'T COPIED, REPRODUCED.

中联合创
ZHONGLIANHECHUANG
中联合创设计有限公司
CHINA UNITED CREATIVE DESIGN CO.LTD
■ 建筑行业（建筑工程）甲级 A122009183

会签栏 COUNTER SIGNATURE

建 筑 ARCHI.		电 气 ELEC.	
结 构 STRUCT.		暖 通 HVAC.	
给 排 水 PLUMBING			

签章区 STAMP AREA

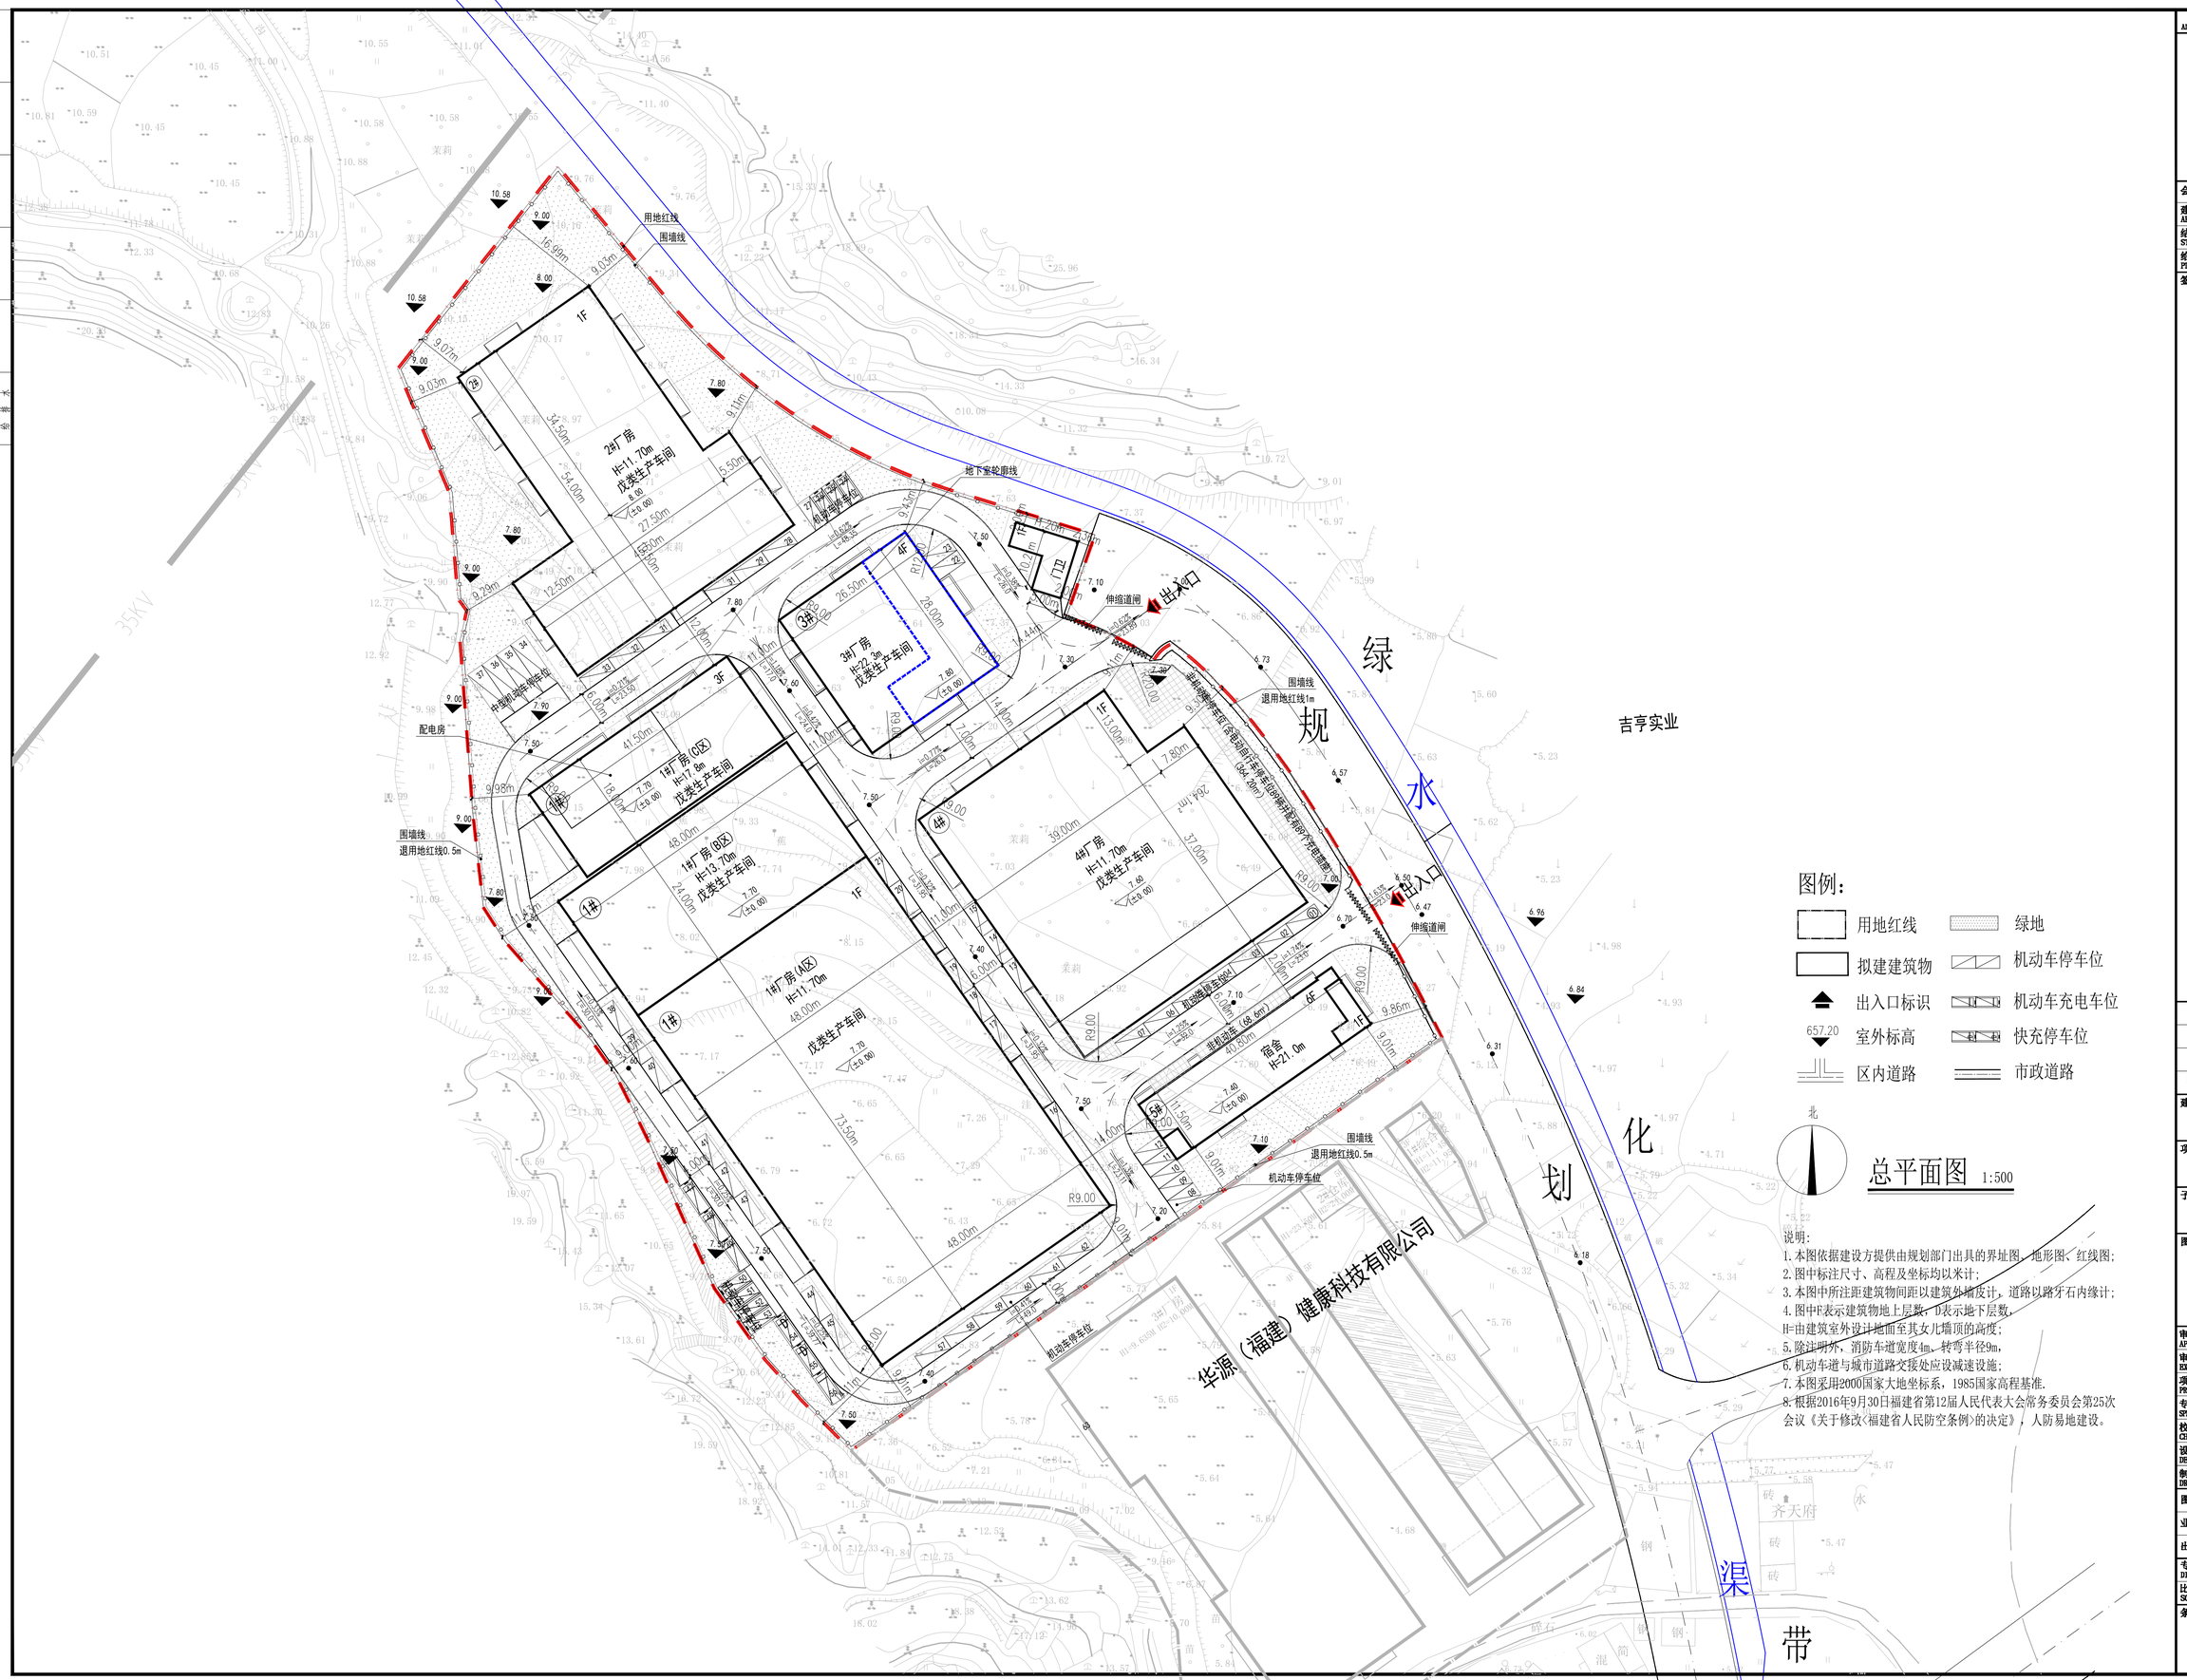

说明:
1. 本图依据建设方提供由规划部门出具的界址图、地形图、红线图;
2. 图中标注尺寸、高程及坐标均以米计;
3. 本图中所注距建筑物间距以建筑外墙皮计，道路以路牙石内缘计;
4. 图中F表示建筑物地上层数，D表示地下层数，
H=由建筑室外设计地面至其女儿墙顶的高度;
5. 除注明外，消防车道宽度4m、转弯半径9m，
6. 机动车道与城市道路交接处应设减速设施;
7. 本图采用2000国家大地坐标系，1985国家高程基准.
8. 根据2016年9月30日福建省第12届人民代表大会常务委员会第25次会议《关于修改〈福建省人民防空条例〉的决定》，人防易地建设。

版次 NO.	修改内容 DESCRIPTION	日期 DATE

建设单位 CLIENT
福州富佳机电制造有限公司

项目名称 PROJECT
富佳精密金属零配件生产项目

子项目名称 SUB-PROJECT

图纸名称 TITLE
总平面图

审 定 APPROVED BY	谢迎林	谢迎林
审 核 EXAMINED BY	徐 彬	徐彬
项目负责 PROJECT CHIEF	杨勇飞	杨勇飞
专业负责 SPECIALTY CHIEF	杨勇飞	
校 对 CHECKED BY	范 浩	范浩
设 计 DESIGNED BY	苏云光	苏云光
制 图 DRAWING BY	苏云光	

图号 DRAWING NO.

业务号 JOB NO. 业务号

出图日期 DATE 0000-00

专 业 DISCIPLINE	建筑	设计阶段 STAGE	施工图
比 例 SCALE		规 格 SIZE	

条形码，二维码 BARCODE, QR CODE

注：本图纸未经施工图审查和政府各职能部门审查不得用于施工。