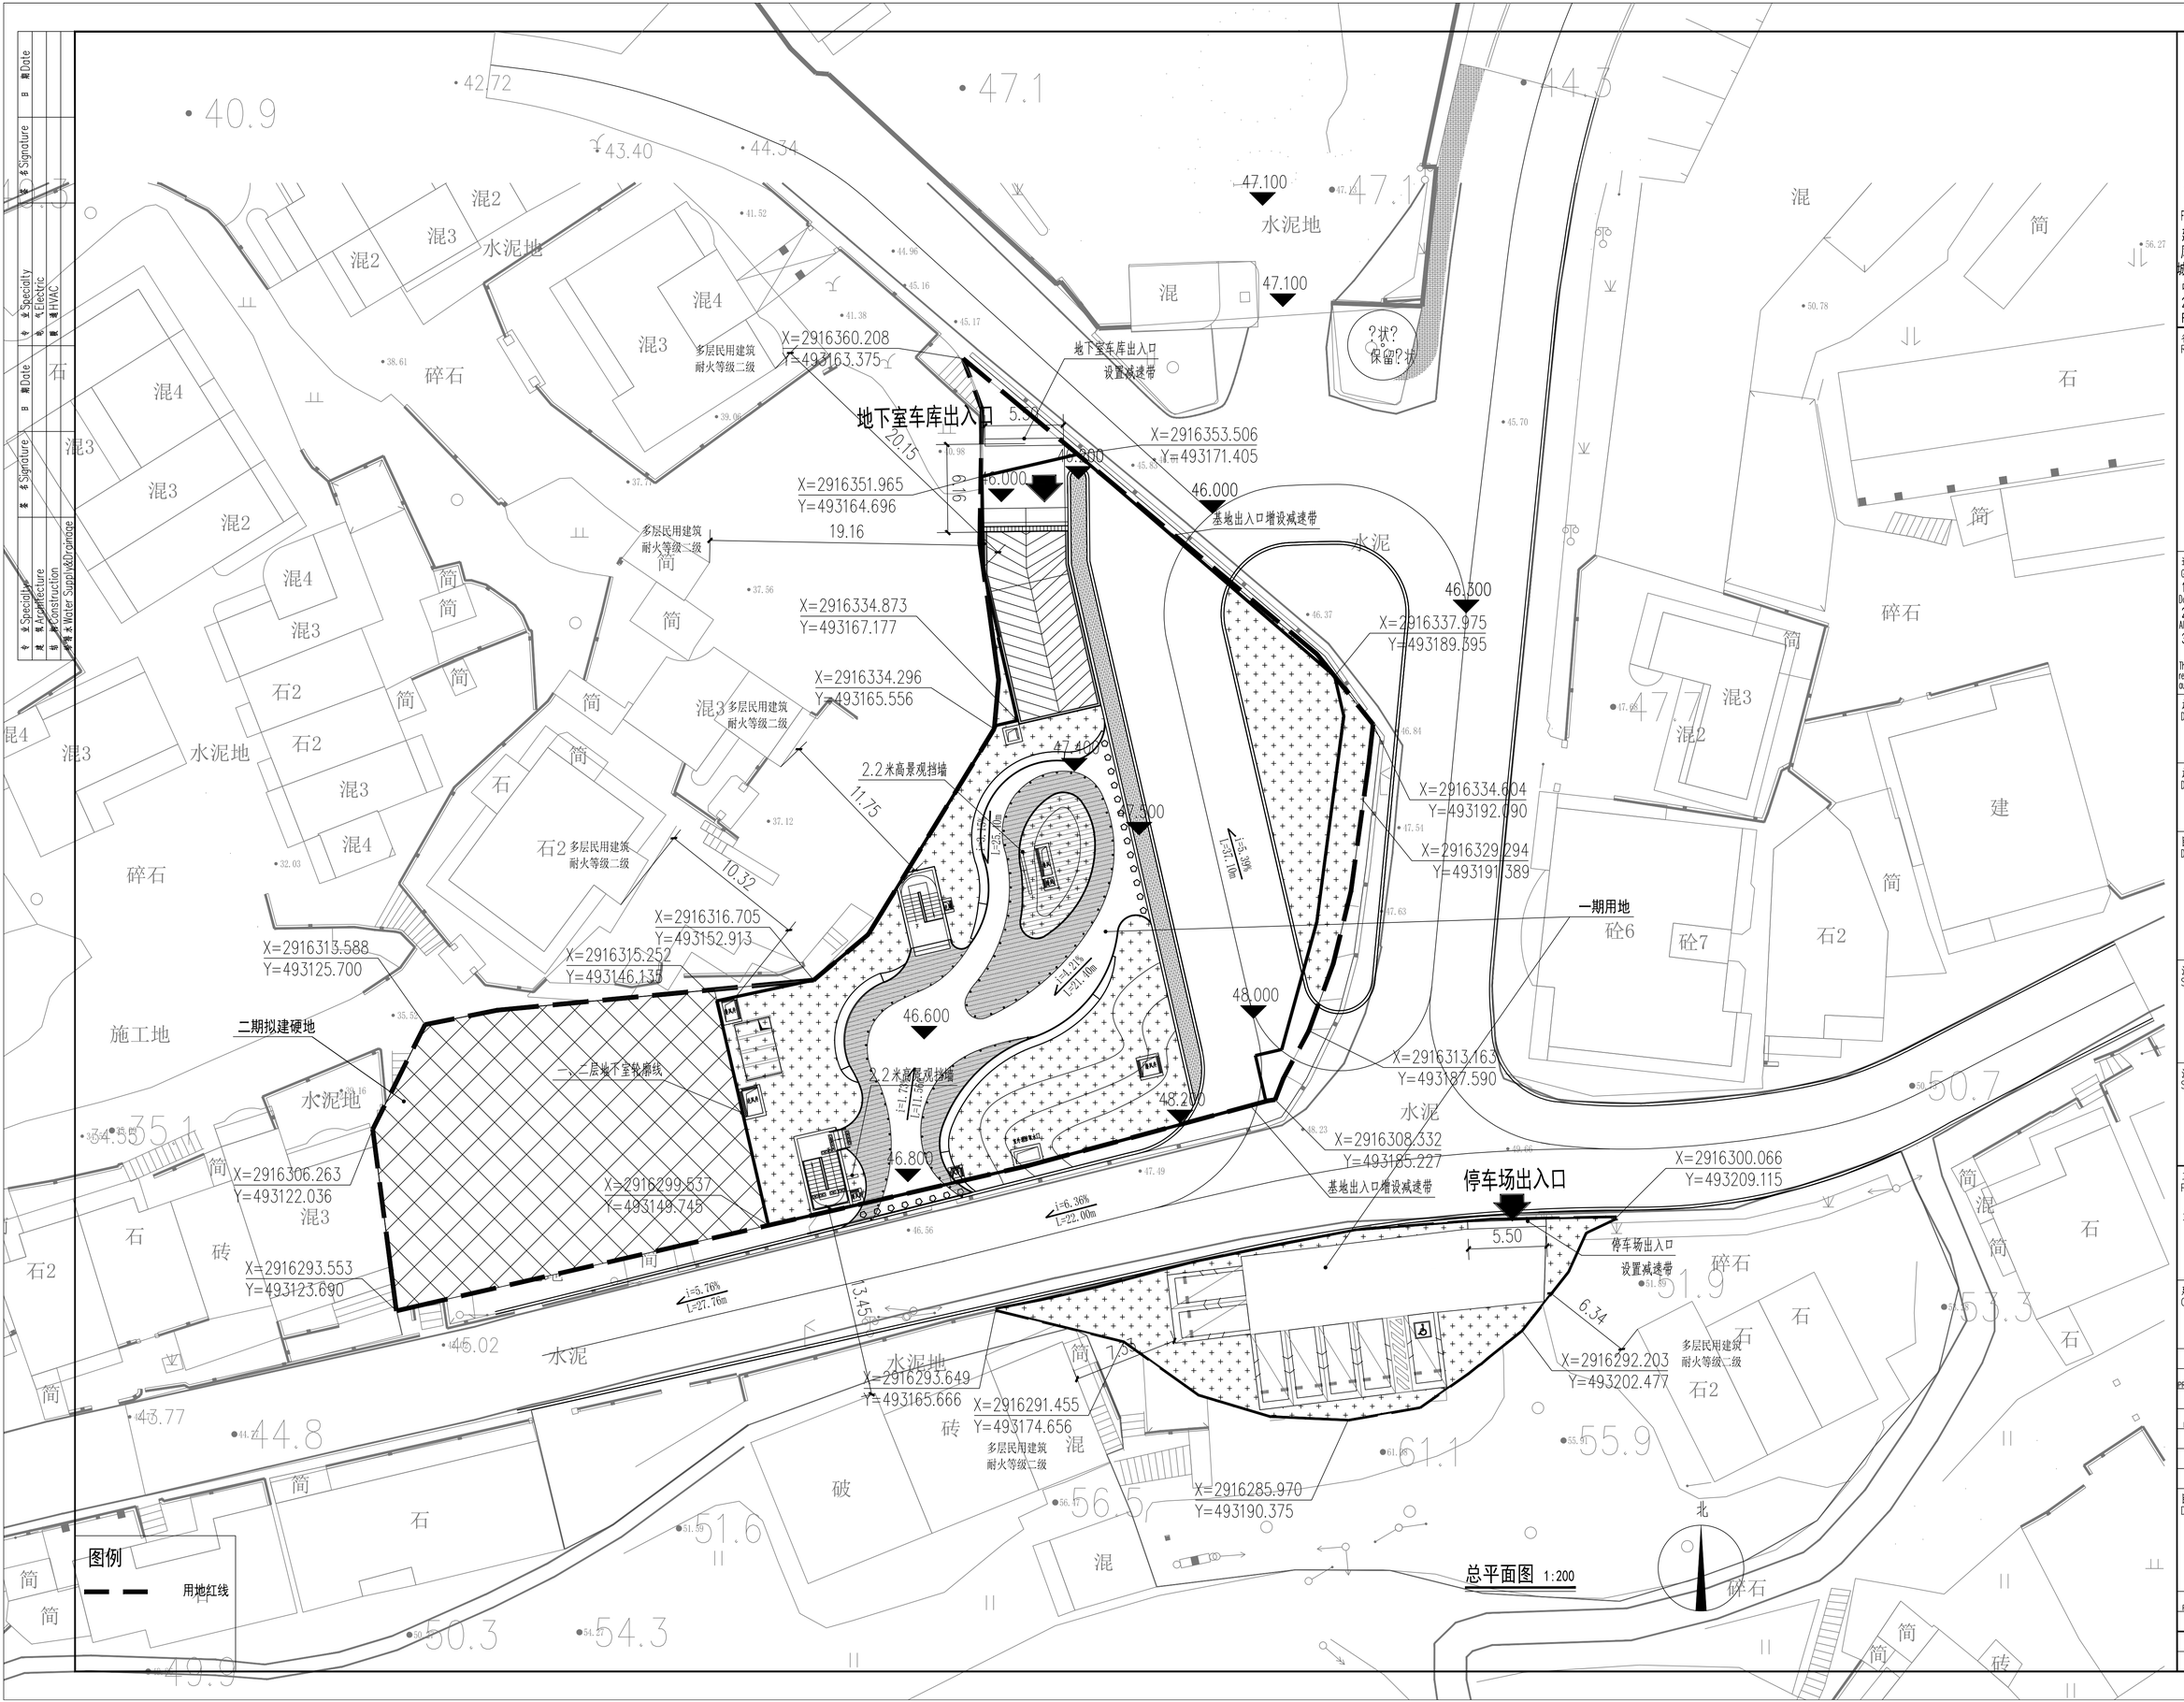

福建省新广厦工程设计研究院有限公司

FUJIAN XinGuangSha ENGINEERING DESIGN&CONSULTANT INSTITUTE CO., LTD.

建筑行业（建筑工程）甲级：A135004767

风景园林工程设计专项乙级：A235004764

城乡规划编制乙级：闽自资规乙字23350031

中国福建省福州市福兴大道3号福晟大厦21层 350014

21F, FuSheng Building, NO.3 FuXing Avenue, Fuzhou, Fujian, China, 350014

备 注:
REMRKS

通用注释:
GENERAL NOTES

1、请勿测量图纸。所有数值以标注尺寸为准。
Do not scale drawings,all dimensions are as shown.

2、所有尺寸均应核实后方可施工。
All dimensions should be verified before construction.

3、本套图纸在取得当地政府主管部门的相关文件并审查通过后方可生效。
This set of drawings can only take effect after obtaining the relevant documents of approval of the local government authorities and having been reviewed.

施工图审查单位:
Drawing Examining Authority

施工图审查合格证编号:
Drawing Examination CERT. NO.

图纸专用章
Drawing Special Seal

注册建筑师执业章
Seal of PRC

注册结构师执业章
Seal of RSE

工程名称:
Project Name

连江县苔菜镇后港停车场建设项目

建设单位:
CLIENT

连江县苔菜镇人民政府

审 定 APPROVED BY		
工程负责人 PROJECT MANAGER	何灼新	
审 核 VERIFIED BY	林诚诚	
专业负责人 DIVISION CHIEF	何灼新	
校 对 CHECKED BY	何志兴	
设 计 DESIGNED BY	陈鑫杰	
制 图 DRAWN BY	陈鑫杰	

图 名:
DRAWING TITLE

总平面图

工程编号 PROJECT NO.	GS24012		
图 别 CATEGORY	建施	图 号 DRAWING NO.	Z01
日 期 DATE	2025.05		
版 本 REV.	V1.0		

专业 Specialty	会签 Signature	日期 Date
结构 Structure		
建筑 Architecture		
给排水 Water Supply&Drainage		
电气 Electric		
暖通 HVAC		
土建 Construction		