图 例

图例	名称	图例	名称
	新建建筑物(层数)		新建道路
	围墙		人行道路
	罐区		绿化
	敞棚	2.95	道路标高
	管廊	3.00	室内地面标高
	水池	2.400	室外地面标高
	栈桥、转运亭	X=2913940.553 Y=4275175.943	2000国家大地坐标系
	用地红线	h	消防高度
	装置界区线	H	规划高度

说 明

1. 本图根据业主提供的工厂总体规划布置图而设计，项目区域位置见全场总图。
2. 图中所注座标建、构筑物以其轴线计，水池以其内壁计，圆形构筑物以圆心计，道路以其中心线计。
3. 图中标高及坐标单位均以米计。
4. 图中测量坐标系统为2000国家大地坐标系，高程为1985国家基准高程系。
5. 本设计采用《石油化工企业防火设计标准》GB 50160-2008（2018版）
   《建筑设计防火规范》GB 50016-2014(2018版)
   《化工企业总图运输设计规范》GB 50489-2009
   《化工园区公共管廊管理规程》GB/T 36762
6. 图中所有管廊及栈桥立柱均设置在道路外，底部净高均不小于4米。

用地范围示意图

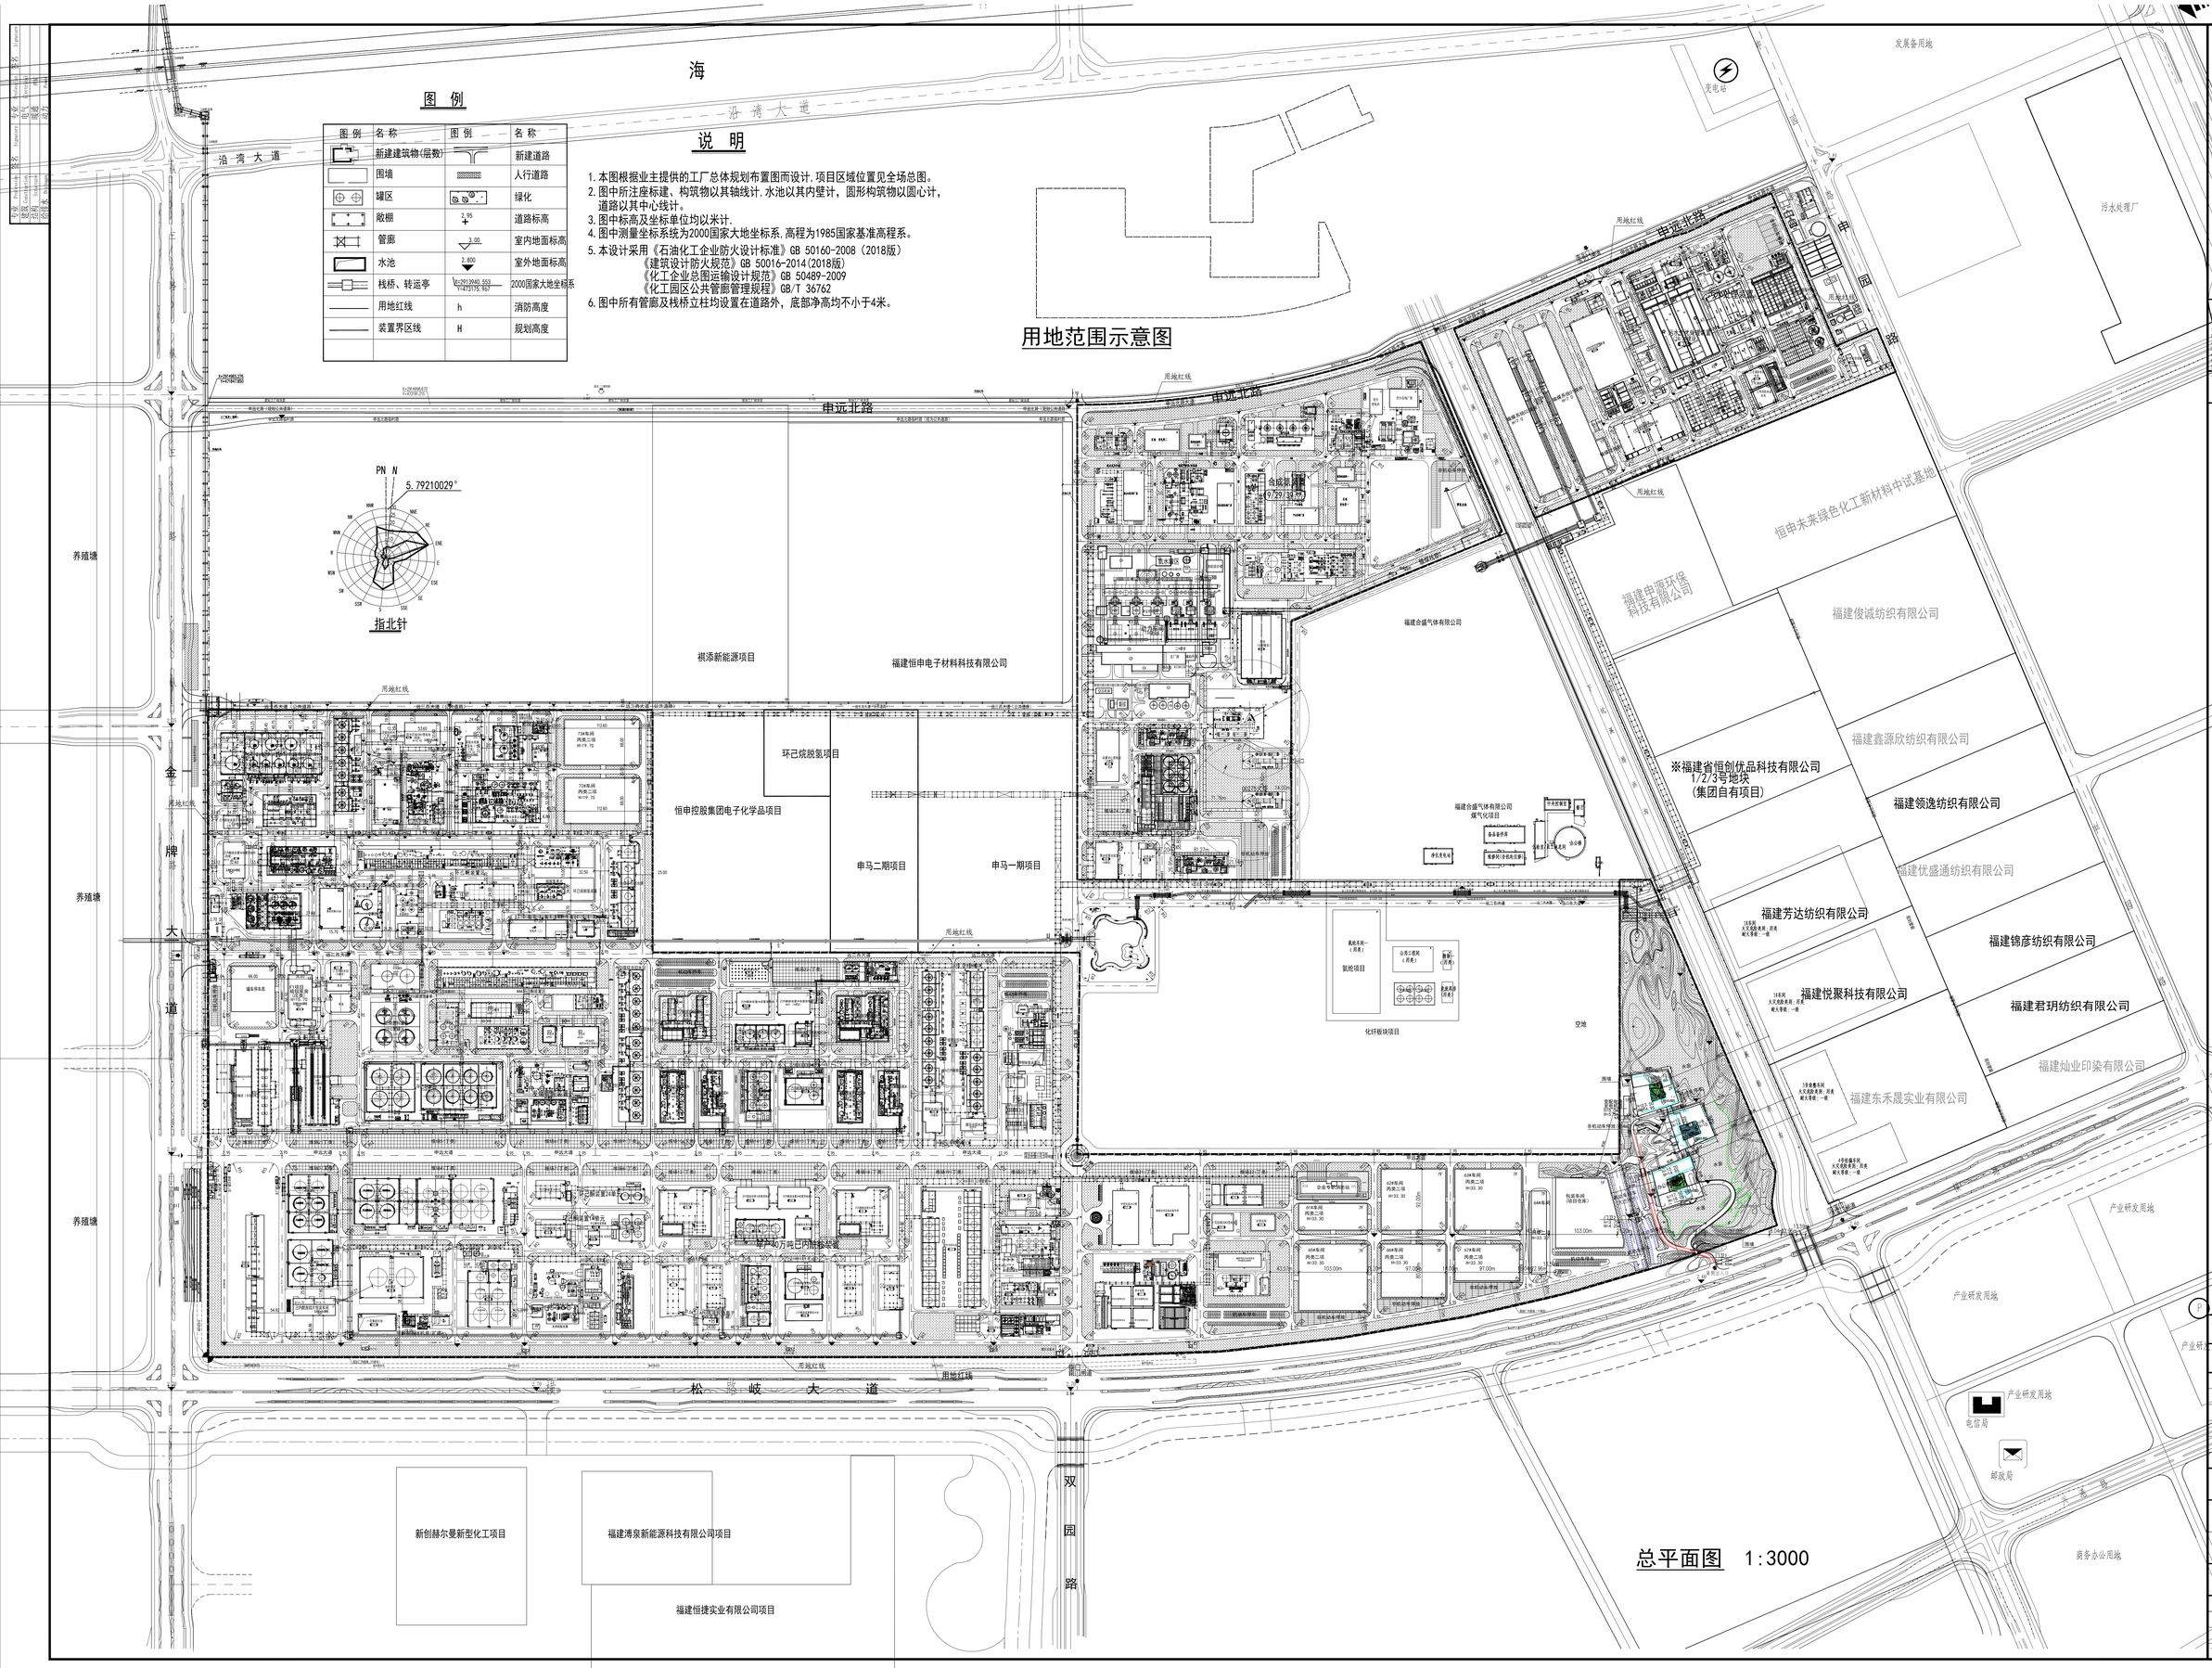

总平面图 1:3000

中盛弘宇建设科技有限公司
Zhongsheng Hongyu Construction Technology Co., Ltd.

工程设计资质证书编号
建筑甲级:A213007166
结构甲级:A213007166
市政乙级:A213007166
人防乙级:A213007166
建筑装饰设计甲级甲字E22130630

合作设计单位 CO-OPERATE UNIT

说明 EXPLAIN

施工图审查机构:

施工图审查合格书编号:

审定 APPROVED BY	孟丽丽	
审核 CERTIFIED BY	袁利国	
项目负责人 PROJECT MANAGER	曹 彬	
专业负责人 SPECIALTY MANAGER	曹 彬	
校对 CHECKED BY	高文欢	
设计 DESIGNED BY	陈文明	

建设单位 CONSTRUCTION UNIT 福建申远新材料有限公司

工程名称 PROJECT 福建申远新材料有限公司100万吨聚酰胺一体化项目及相关下游配套工程

项目名称 SUB PROJECT 总平面图

图纸名称 DRAWING TITLE 总平面图

工程编号 JOB NO.

阶段 STAGE	方案	专业 DISCIPLINE	建 筑
比例 SCALE	1:3000	图号 DWG NO.	P-01
日期 DATE	2026.01	版本号 VERSION NUMBER	

签字齐全 盖章有效