工艺 | 动力 | 总图
会 签
暖通 | 强电 | 弱电
会 签
建筑 | 结构 | 给排水
会 签

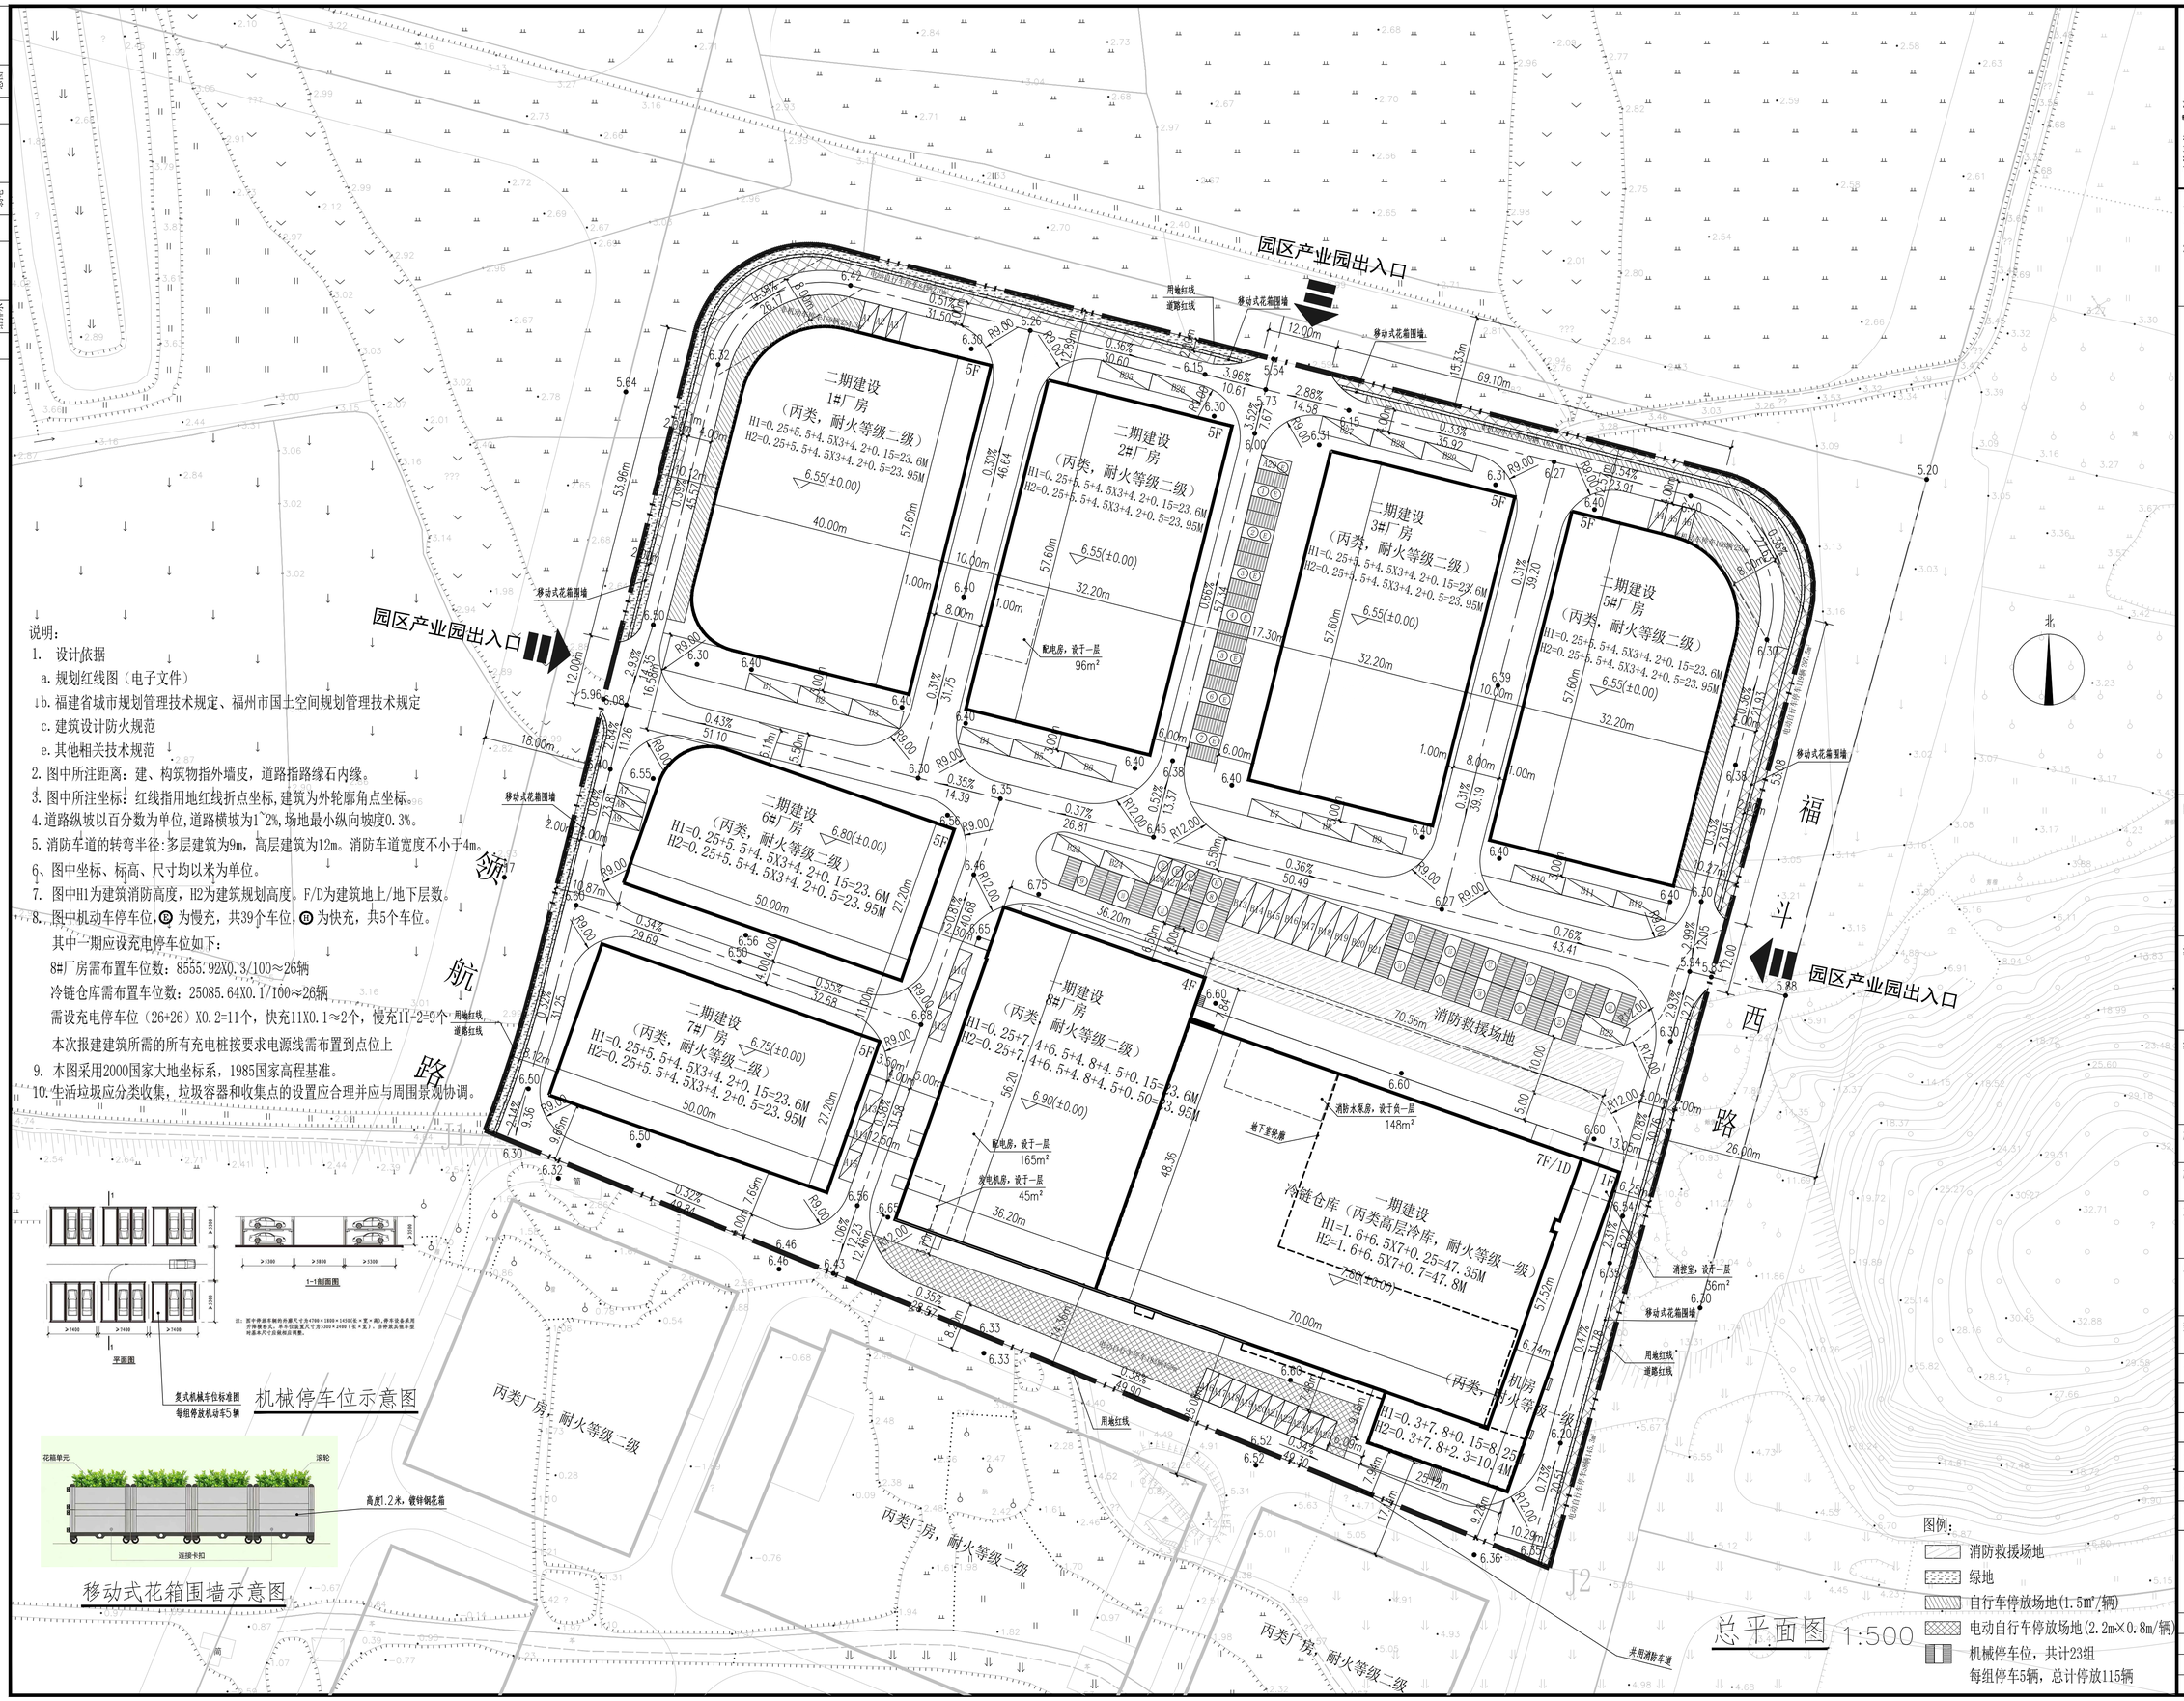

说明：

1. 设计依据
   a. 规划红线图（电子文件）
   b. 福建省城市规划管理技术规定、福州市国土空间规划管理技术规定
   c. 建筑设计防火规范
   e. 其他相关技术规范
2. 图中所注距离：建、构筑物指外墙皮，道路指路缘石内缘。
3. 图中所注坐标：红线指用地红线折点坐标，建筑为外轮廓角点坐标。
4. 道路纵坡以百分数为单位，道路横坡为1~2%，场地最小纵向坡度0.3%。
5. 消防车道的转弯半径：多层建筑为9m，高层建筑为12m。消防车道宽度不小于4m。
6. 图中坐标、标高、尺寸均以米为单位。
7. 图中H1为建筑消防高度，H2为建筑规划高度。F/D为建筑地上/地下层数。
8. 图中机动车停车位，Ⓔ为慢充，共39个车位，Ⓕ为快充，共5个车位。
   其中一期应设充电停车位如下：
   8#厂房需布置车位数：8555.92X0.3/100≈26辆
   冷链仓库需布置车位数：25085.64X0.1/100≈26辆
   需设充电停车位（26+26）X0.2=11个，快充11X0.1≈2个，慢充11-2=9个
   本次报建建筑所需的所有充电桩按要求电源线需布置到点位上
9. 本图采用2000国家大地坐标系，1985国家高程基准。
10. 生活垃圾应分类收集，垃圾容器和收集点的设置应合理并应与周围景观协调。

机械停车位示意图

移动式花箱围墙示意图

图例：
- 消防救援场地
- 绿地
- 自行车停放场地(1.5m²/辆)
- 电动自行车停放场地(2.2m×0.8m/辆)
- 机械停车位，共计23组 每组停车5辆，总计停放115辆

总平面图 1:500

福建省建筑轻纺设计院有限公司
FUJIAN ARCHITECTURAL & LIGHT-TEXTILE DESIGN INSTITUTE CO.,LTD.
福州市 东大路92号华源大厦 350001
Tel:0591-87556688
Huayuan Building, 92 Dongda Road, Fuzhou P.R.China, 350001
Fax: 0591-87520875

备注：
1. 本图纸需经政府有关部门审批及施工图审查合格后方可施工。
2. 施工中因故需变更设计时，必须事先征得原设计人的同意，并以加盖设计院出图章的设计变更通知单为准进行施工，否则由修改方承担设计技术责任及由此产生的法律责任。

图纸专用章
未盖图纸专用章无效

注册执业章

注册执业章

施工图审查单位：

施工图审查合格证书编号：

工程名称：福马海洋产业基地

单项工程：总平面图

建设单位：安捷连马(福建)海洋科技有限公司

审　定		
工程负责人	陈文凯	
专业负责人	陈文凯	
审　核	王俊明	
校　对	李舒晗	
设　计	李金秀	

图纸名称：总平面图

工程编号	QFSJ2603041		
专业类别	建筑	设计阶段	方案图
图纸编号	2603041S-P-01		
日　期	2026.04	版　本	01

图纸顺序号（01）