


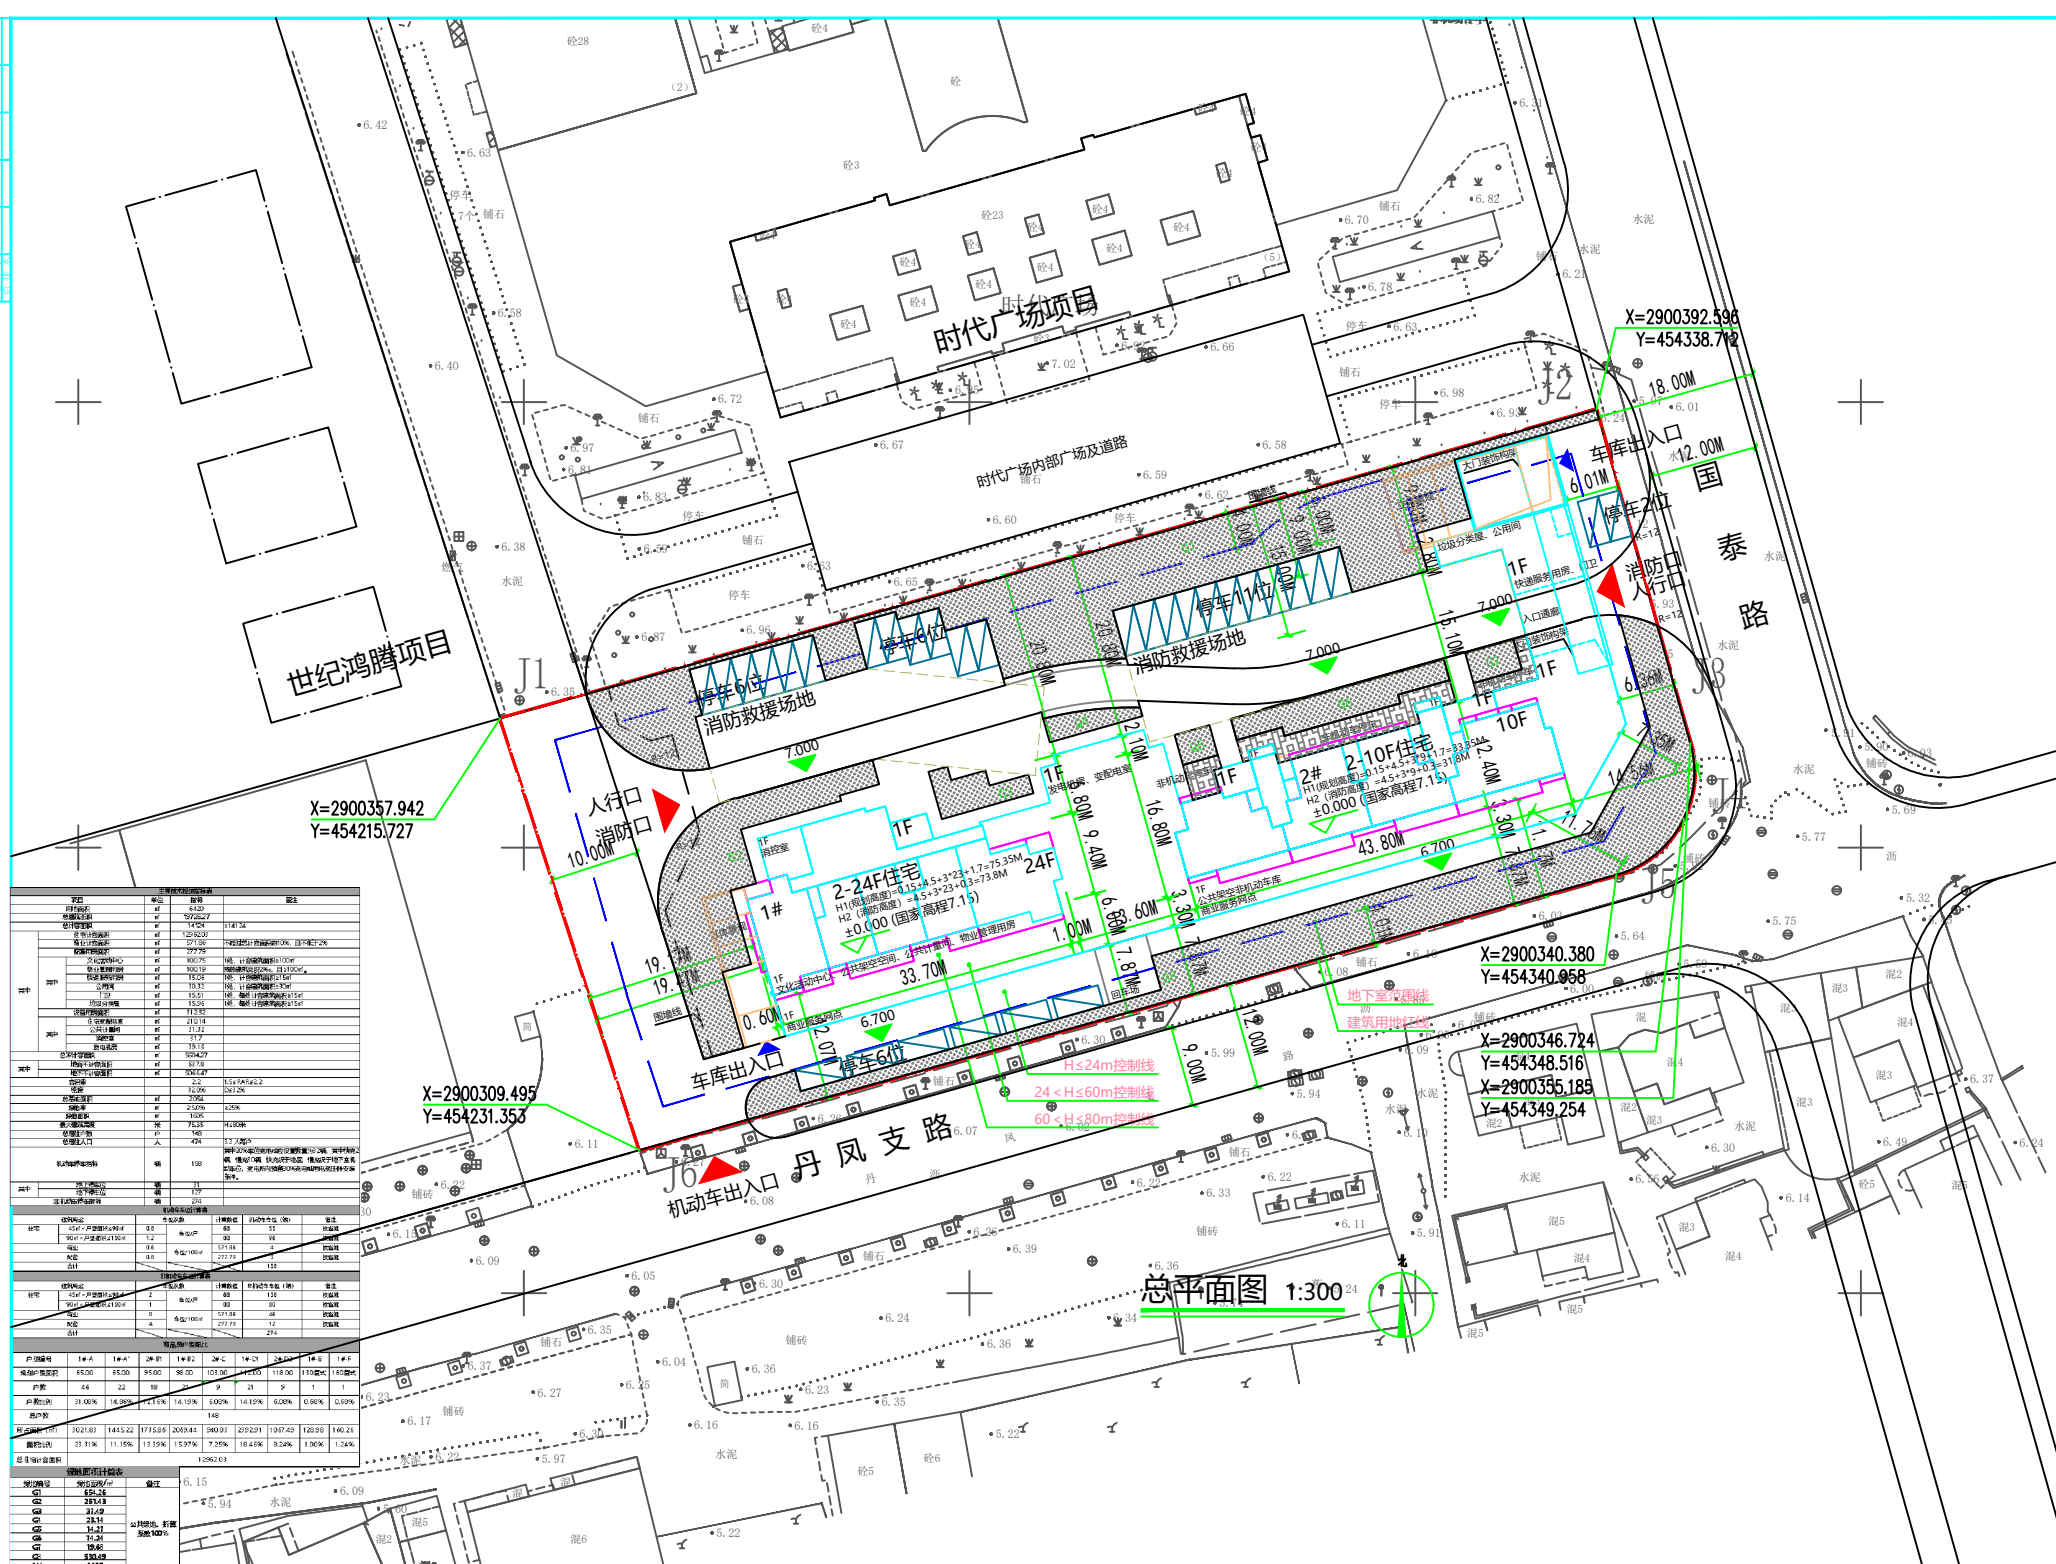

总平面图 1:300








总平面图