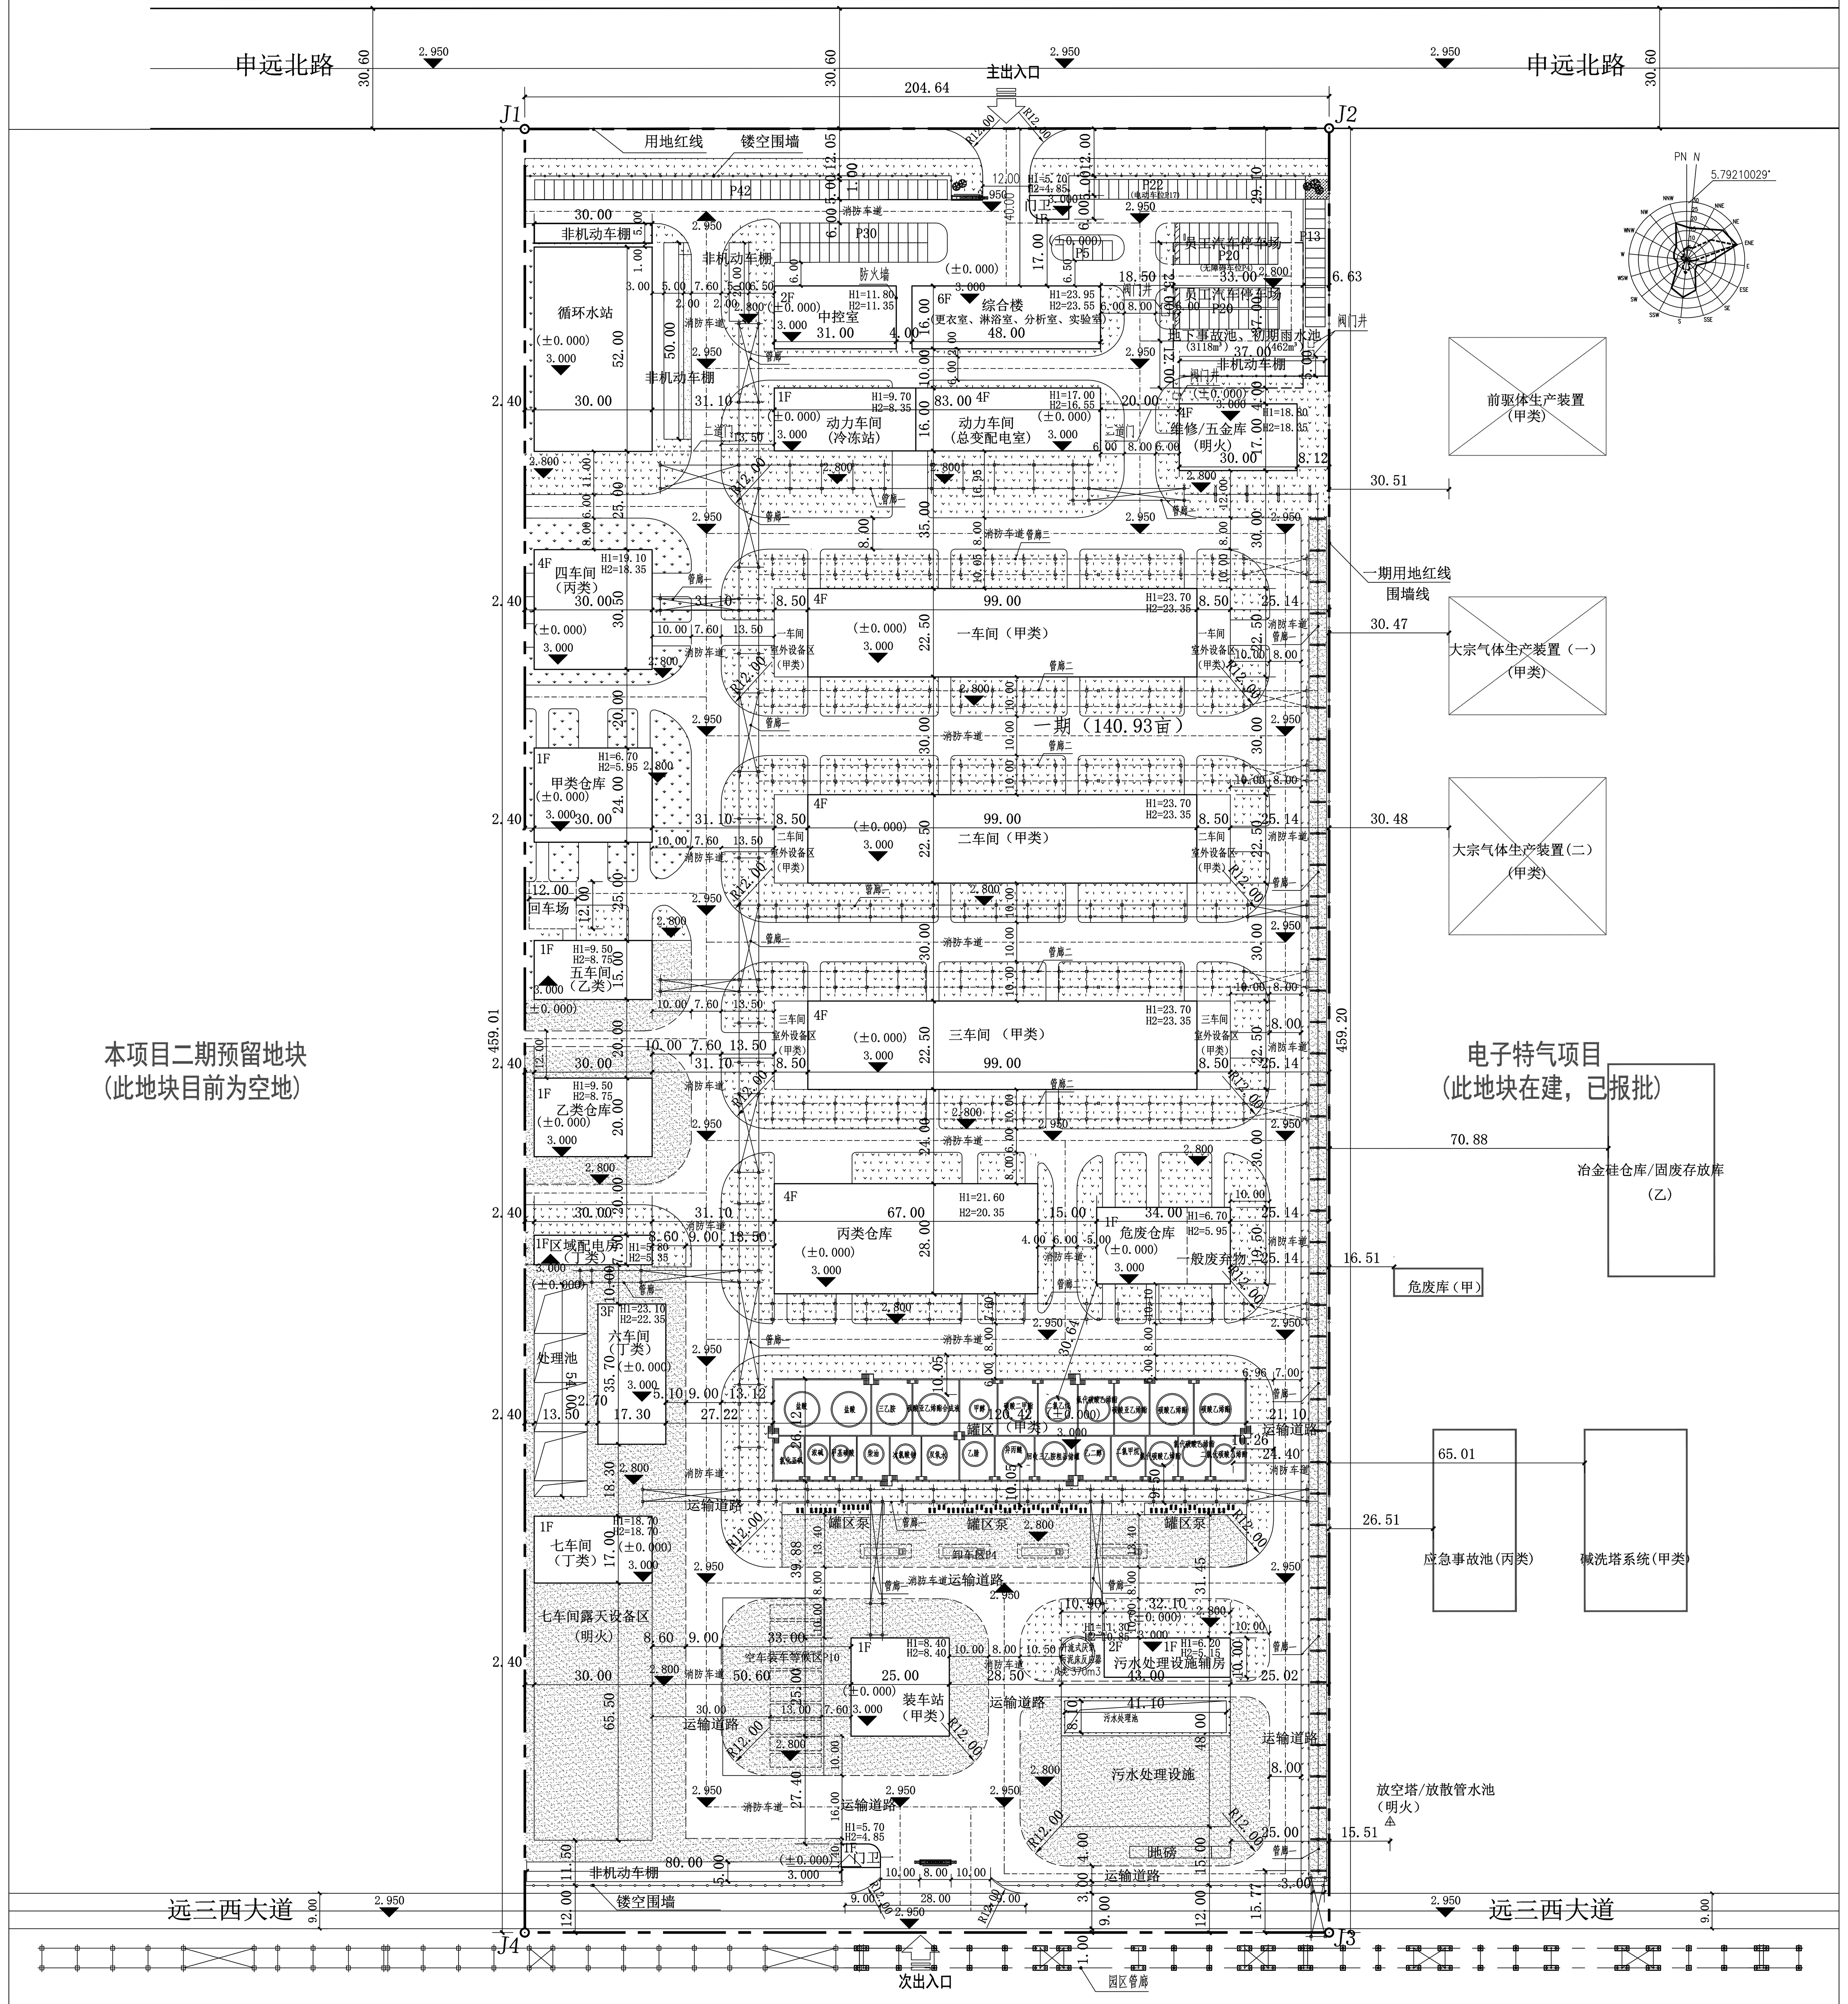

总平面布置图 1:1000

说明：
1. 本图系根据福州祺添新能源材料有限公司提供的1:1000现状地形测绘图。
2. 图中尺寸标注以建筑轴线计，水池以内壁计，道路以其内边线计，管架以中心线计，室外槽罐以罐壁线计。
3. 图中尺寸及坐标单位均以米计。
4. 全厂建构筑物±0.000相当于绝对标高+3.000。厂区室外道路的路拱绝对标高2.950，道路边绝对标高2.800。
5. 厂区绿化不妨碍消防操作，且生产设施或可燃气体、可燃液体的储罐（组）与周围消防车道之间不种植绿篱或茂密的灌木丛。
6. 生产厂房室外露天设备储罐均不属于中间罐。
7. 本项目建设雨水排放管道至北侧泄洪区。

总平面调整说明：

1、增加五车间、乙类仓库、危废仓库、罐区和六车间处室外设备区；调整一二三车间室外设备区。

2、增加维修五金库北侧和污水处理辅房北侧的硬化场地。

3、增加动力车间和一车间之间的连接管廊、三车间和丙类仓库之间的连接管廊、南北管廊和乙类仓库之间的连接管廊、污水处理设施辅房东侧管廊；加宽东西管廊至七车间的连接管廊、东西管廊至污水处理设施辅房的连接管廊；缩减南北管廊和循环水站之间的连接管廊；取消维修五金库南边的管廊。

4、总平面经济技术指标数据相应调整。

5、局部建筑单体周边绿化调整。

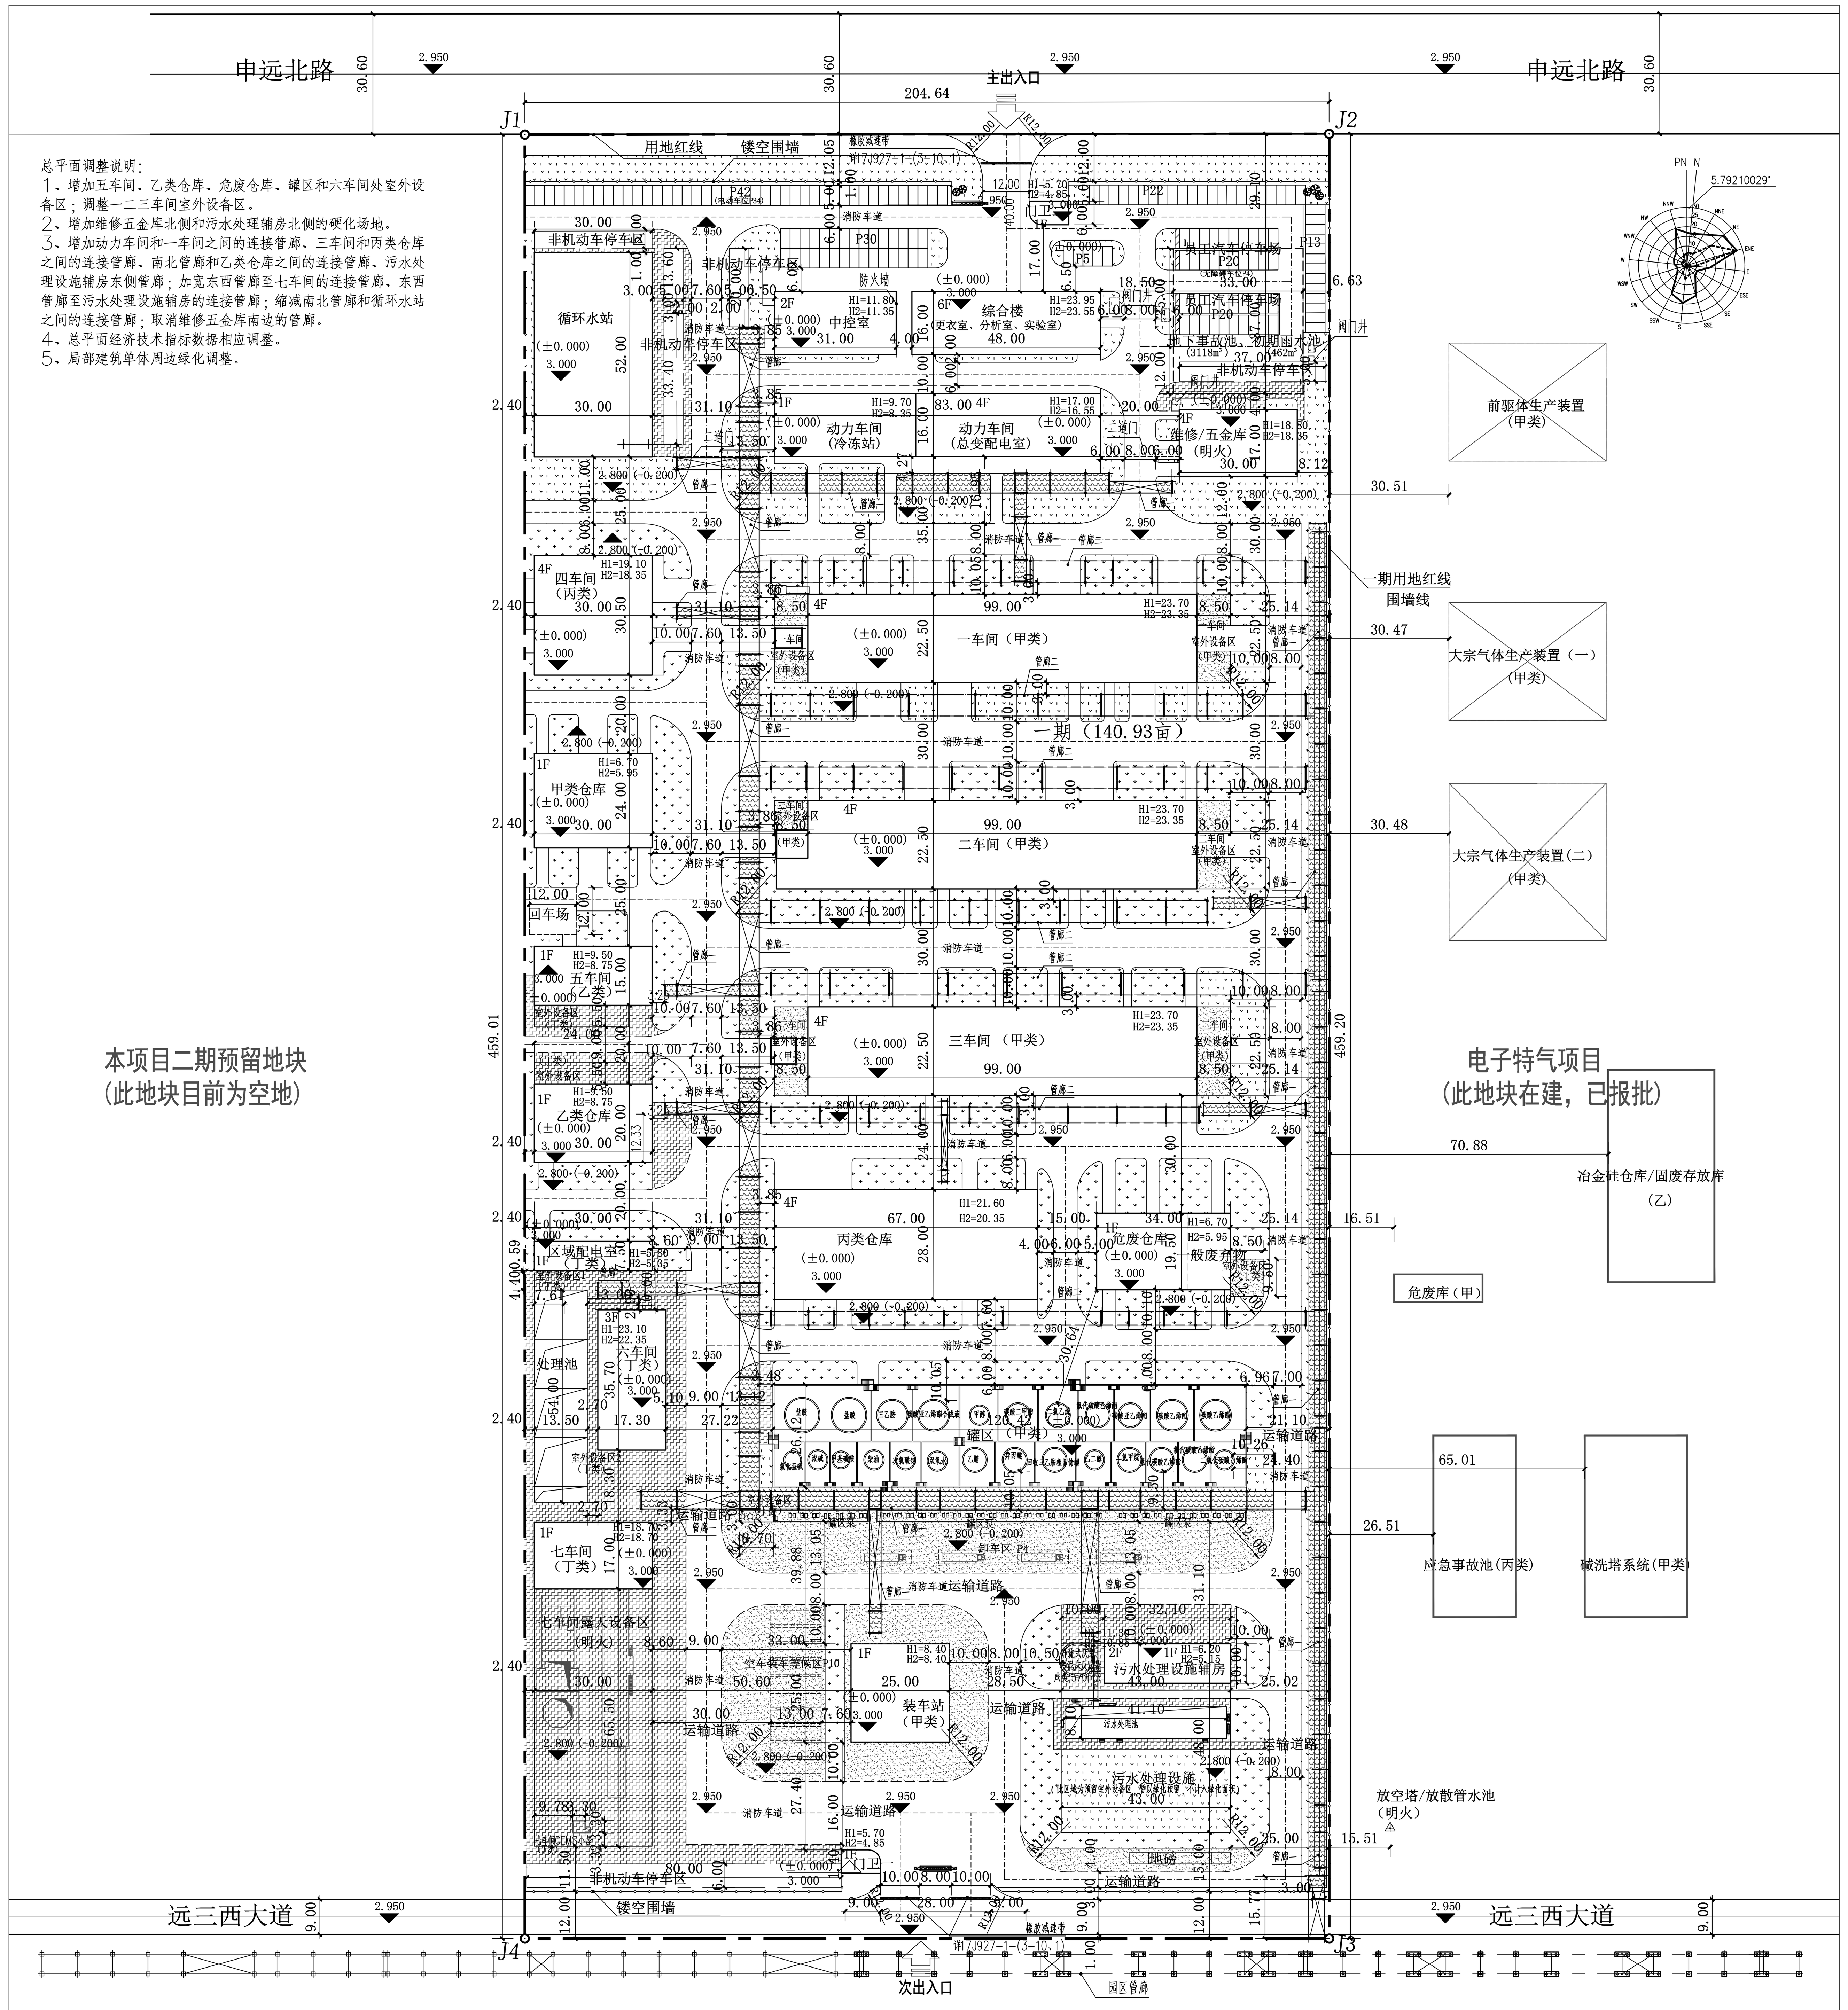

总平面布置图 1:1000

说明：
1. 本图系根据福州祺添新能源材料有限公司提供的1:1000现状地形测绘图。
2. 图中尺寸标注以建筑轴线计，水池以内壁计，道路以其内边线计，管架以中心线计，室外槽罐以罐壁线计。
3. 图中尺寸及坐标单位均以米计。
4. 全厂建构筑物±0.000相当于绝对标高+3.000。厂区室外道路的路拱绝对标高2.950，道路边绝对标高2.800。
5. 厂区绿化不妨碍消防操作，且生产设施或可燃气体、可燃液体的储罐（组）与周围消防车道之间不种植绿篱或茂密的灌木丛。
6. 生产厂房室外露天设备储罐均不属于中间罐。
7. 本项目建设雨水排放管道至北侧泄洪区。
8. 厂区室外管架与建、构筑物之间的最小水平间距不小于3m，与道路边缘线、厂区围墙中心线、照明及通信杆柱中心间距不小于1m。
9. 厂区室外过路管架距道路路拱净高均大于5m。