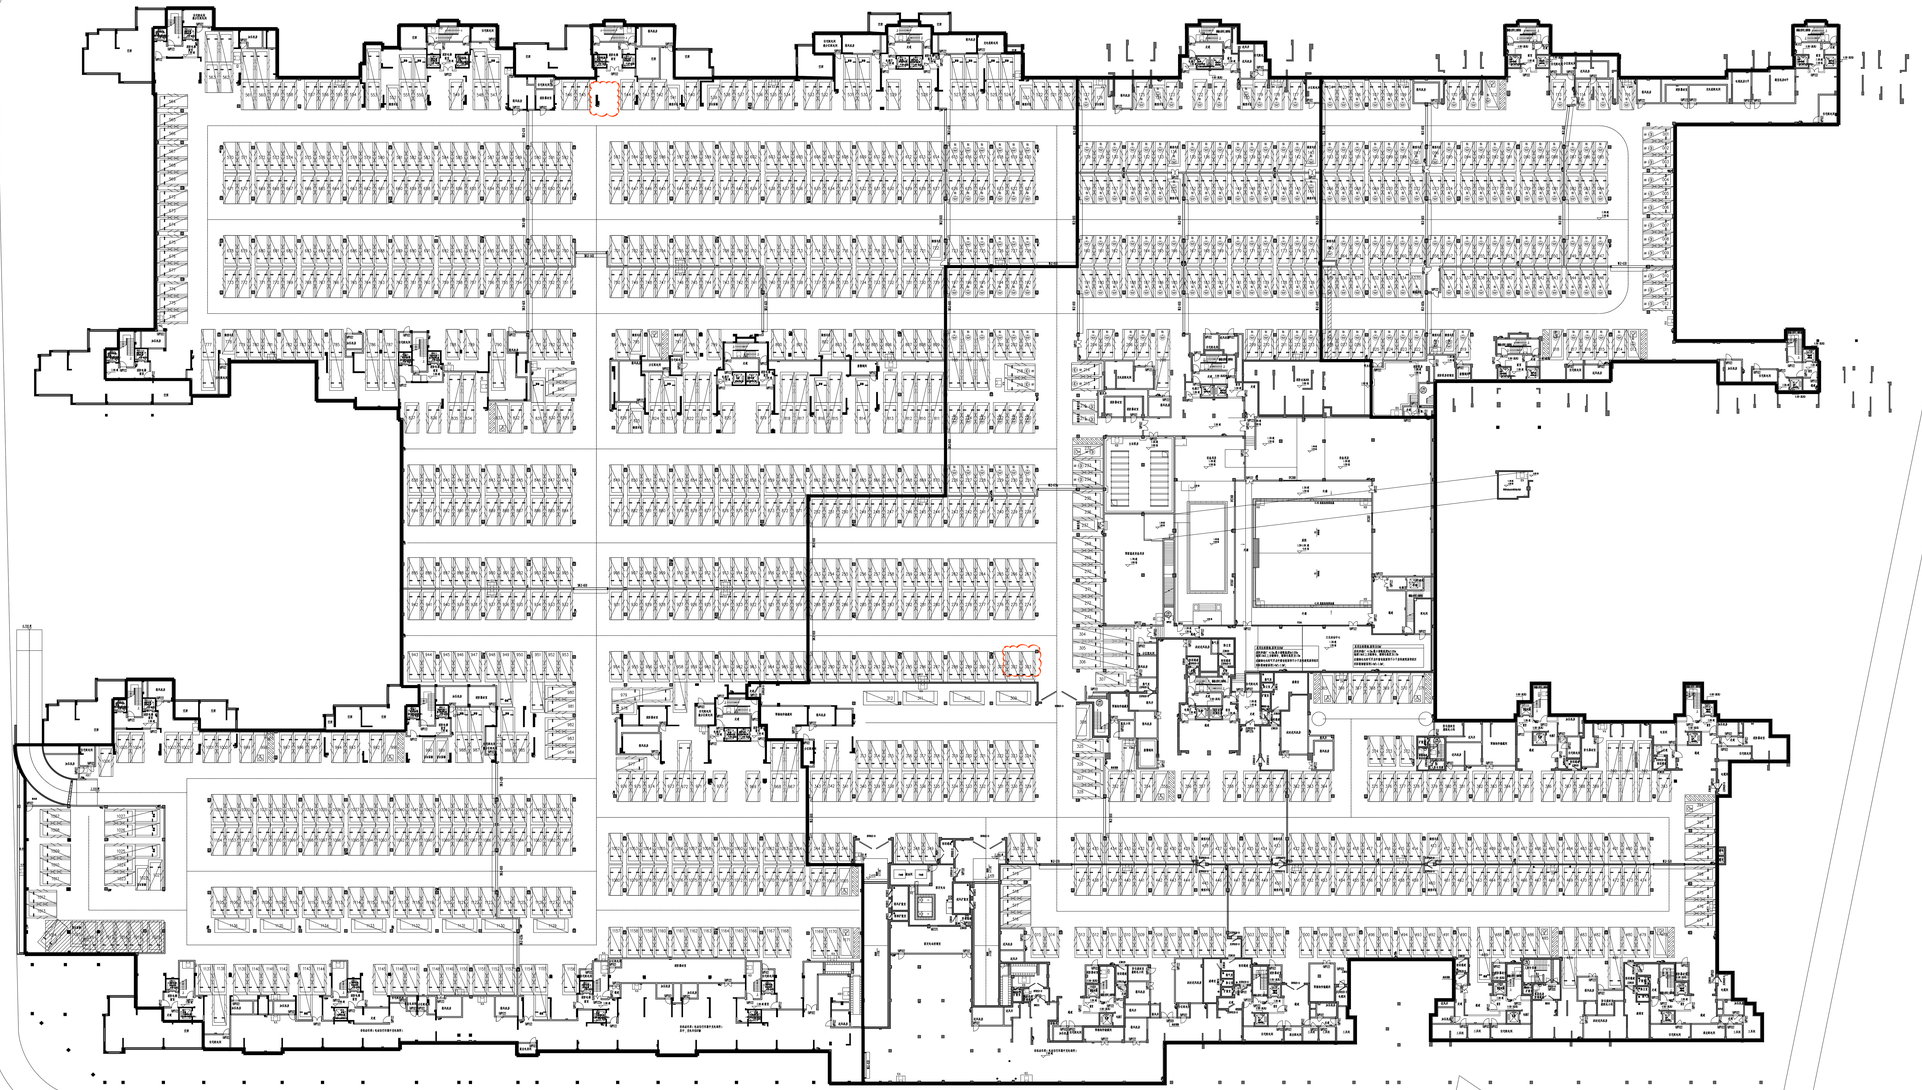

修改前

福建广宇建筑设计院有限公司
FuJian GuangYu Architectural Design Institute Co., Ltd

福州市鼓楼区工业路572号凤凰望郡西楼五层
350002
TEL:(0591)83837591 87853776
FAX: 0591 87853776
E-MAIL: FJGYADI@QQ.COM

备注：
本图纸版权属本公司所有，未经本公司书面同意，任何人不得擅自复制、套用、传播。
本图未经本公司签字、盖章无效。

版本号

施工图审查批准单位：

施工图审查批准书证号：

图纸专用章

福建省工程勘察设计图纸专用章
福建广宇建筑设计院有限公司
资质 范围：建筑工程
等级：甲级 证号：A135000293
有效期至：2028年12月22日

注册建筑师执业章

中华人民共和国一级注册建筑师
姓名：李斌
注册号：3500029-003
有效期：至2026年03月

注册结构师执业章

项目名称：
江山天悦小区

子项名称：
地下室

建设单位：
福建融旷明亚置业有限公司

审定		
工程负责人	李斌	
专业负责人	李斌	
审核	魏存义	
校对	魏存义	
设计	张理凤	张理凤
制图	张理凤	

图名：
地下室平面图

工程编号	2024-A01	图号	
图别	建施	日期	2025.04.21