


会 基 栏
 水 接 挂
 气 电 暖
 艺 构 架
 工 建 结

福州天楹环保能源有限公司

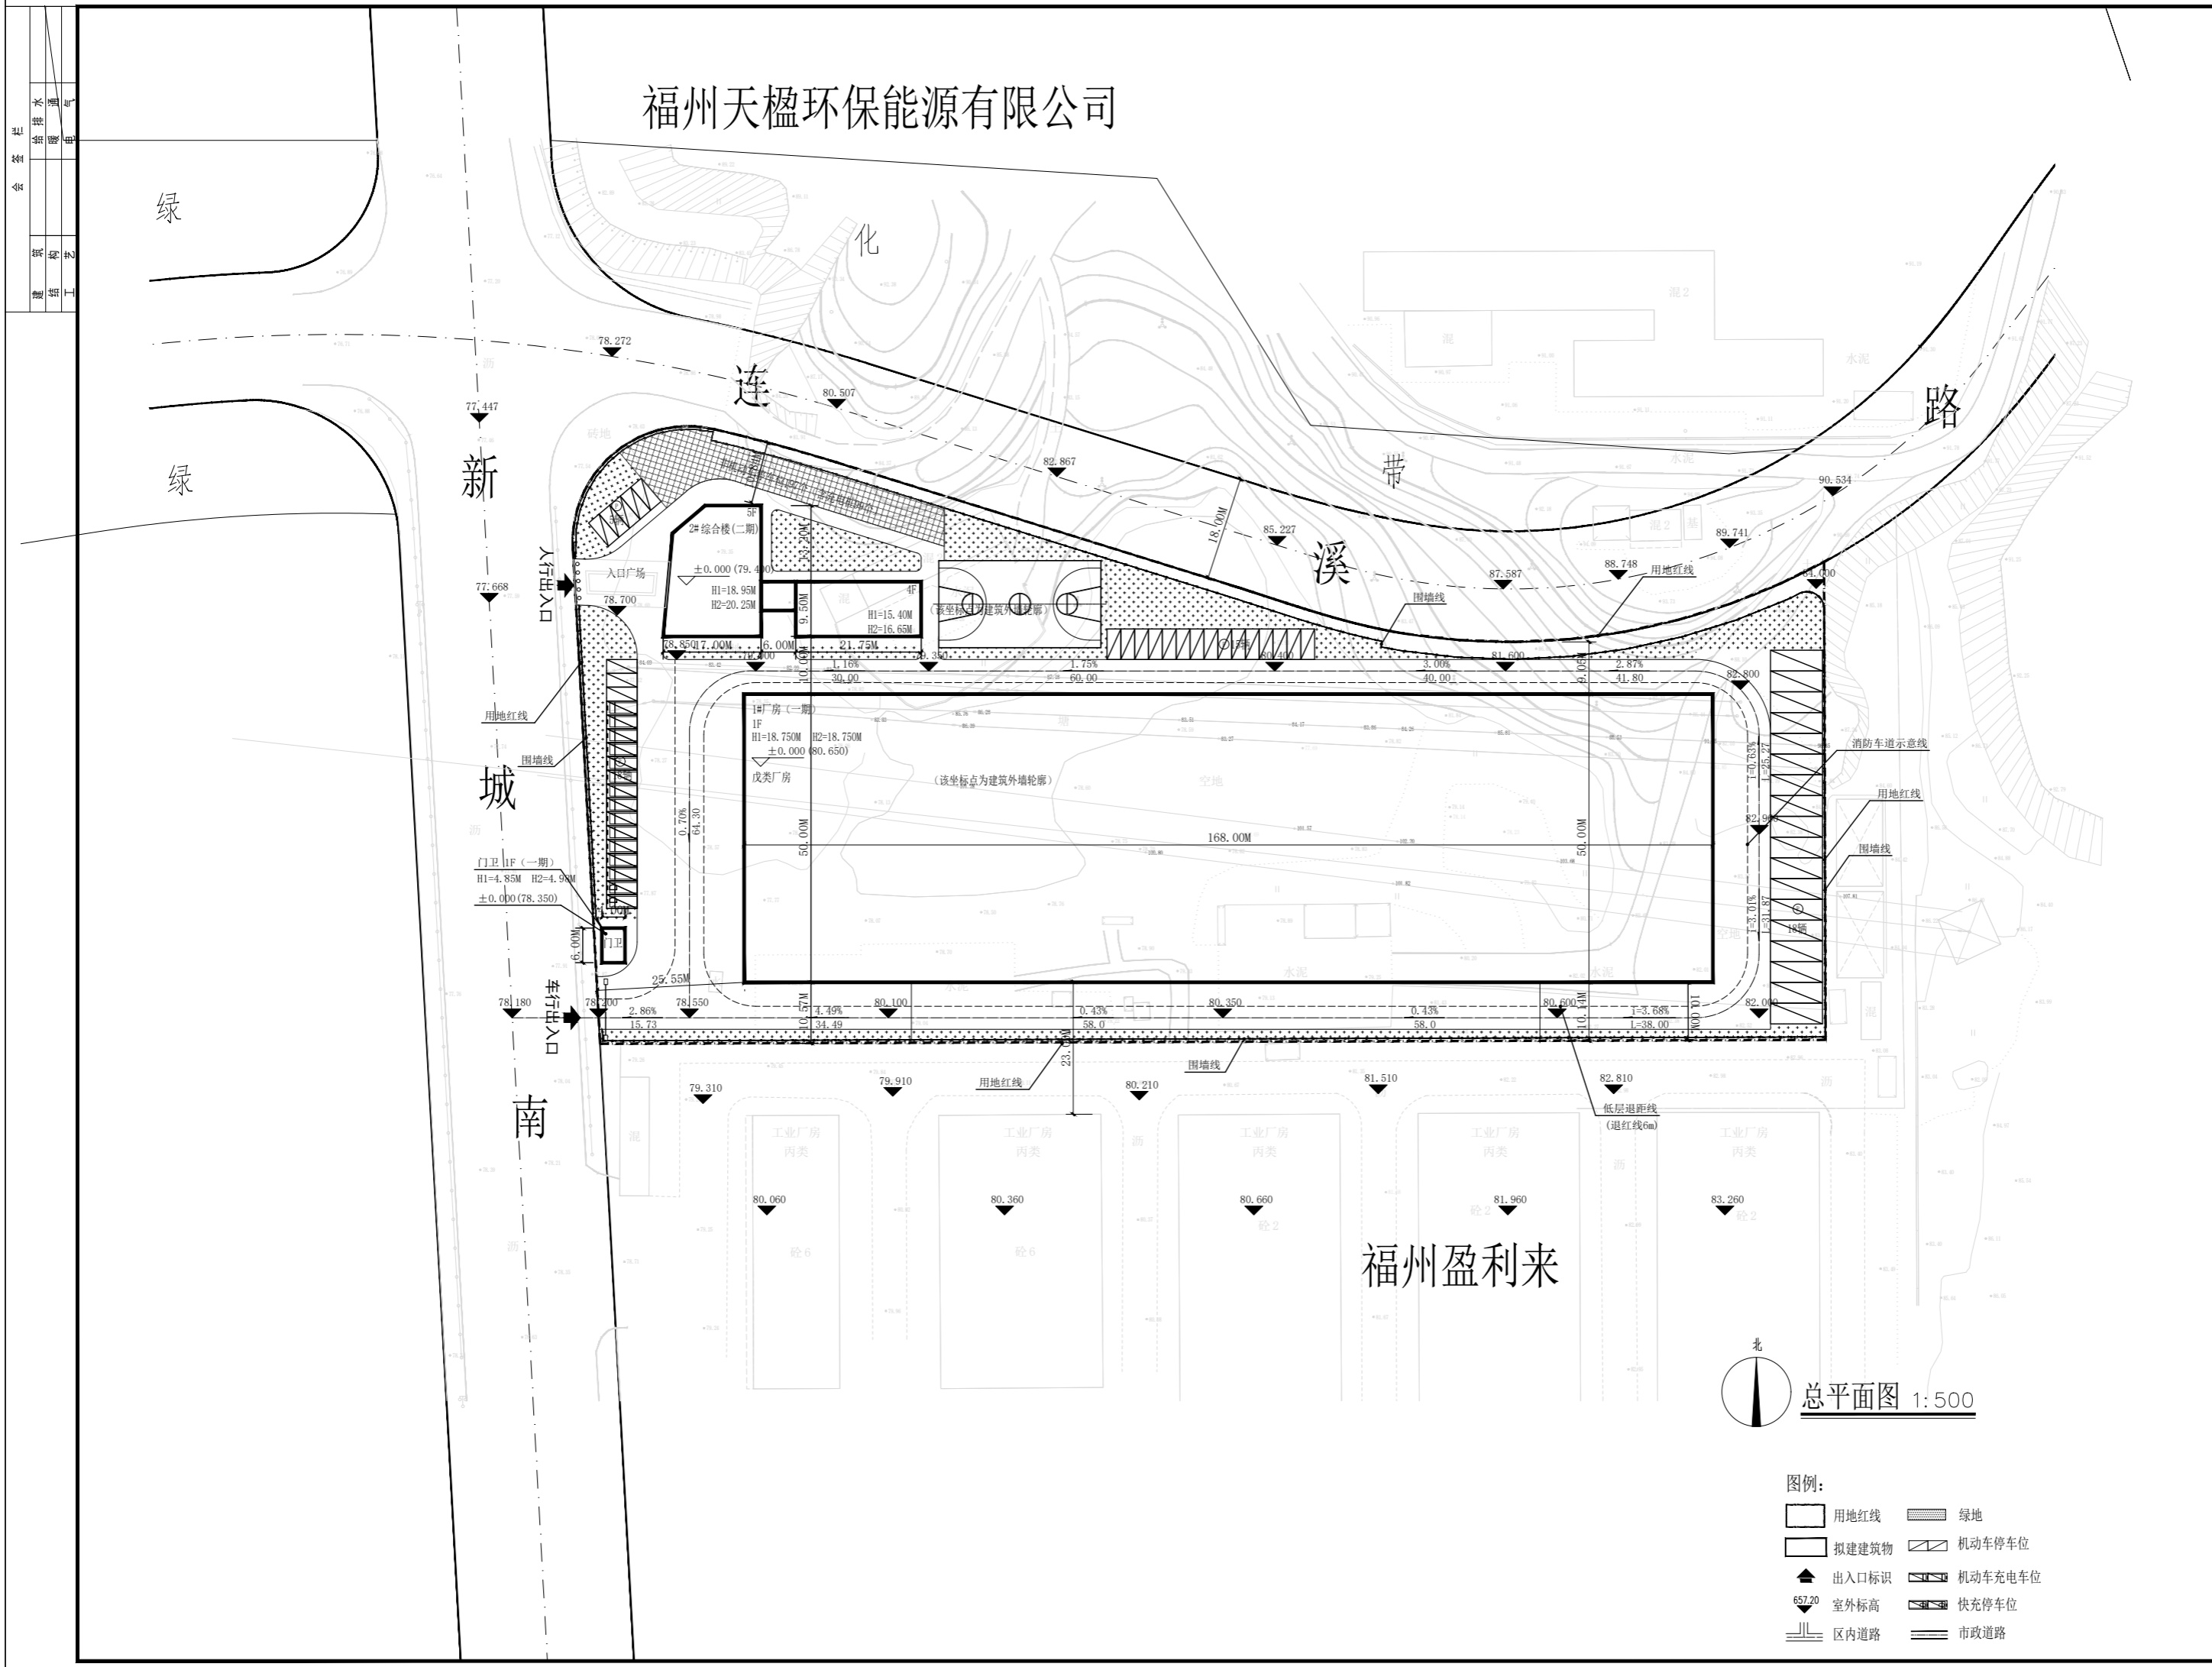

图纸说明
 1. 图内尺寸勿用丈量, 如有不详请与设计人联系!
 2. 本设计图纸未经政府主管部门、施工图审查机构批准, 不得作为施工依据。

中士大地国际建筑设计有限公司
 建筑行业 (建筑工程) 甲级 编号: A11306423
 建筑行业 (人防工程) 乙级 编号: A21306420
 城乡规划编制甲级 编号: 自资规甲字 22130540

院长	
项目负责人	黄金光
专业负责人	黄金光
审定	
审核	张斌
校对	刘璐
设计	魏春辉
建筑方案	魏春辉

建设单位
 福建天合嘉能再生资源有限公司
项目名称
 天合嘉能新型建材生产基地项目
子项名称
 总平面图

项目编号	
专业	建筑
设计阶段	方案
图纸编号	03
出图时间	2026.01
版次	01
比例	1:500

出图签章
 扶业签章

北
总平面图 1:500

- 图例:**
- 用地红线
 - 拟建建筑物
 - 出入口标识
 - 室外标高
 - 区内道路
 - 绿地
 - 机动车停车位
 - 机动车充电车位
 - 快充停车位
 - 市政道路